

Havnebryggen
Stigsborg



Nyd vandet som **nærmeste nabo**

Tegningsmateriale

Indholdsfortegnelse

Situationsplaner	5
Facader	13
Etagerplaner	29
Plantegninger	39



Situationsplaner





Skala 1:500




Facader



Opgang til
gårdrum

Nord

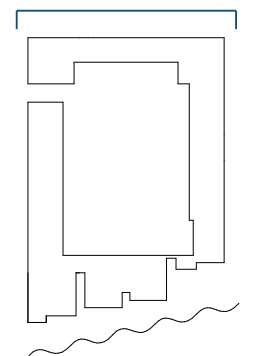


Facade - Nord




Indkørsel
parkering

Facade - Vest

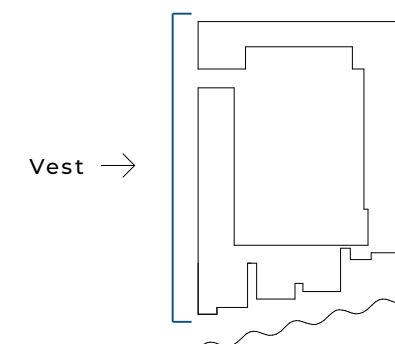




Gavlfacader - Syd

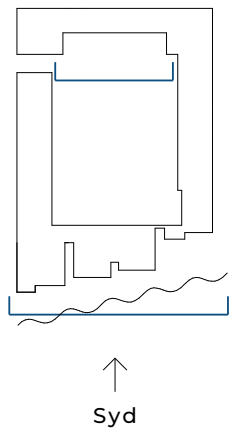




Gavlfacader - Øst

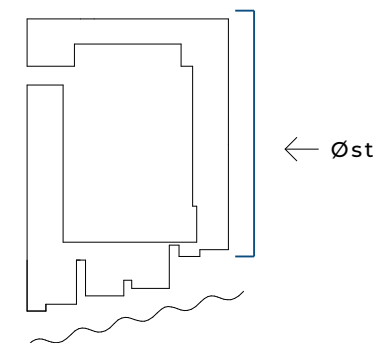




Gårdfacade - Syd

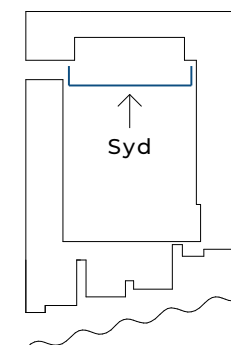




Gårdfacade - Vest

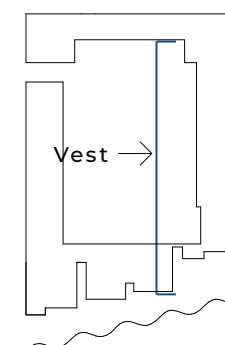



Gårdfacade - Øst

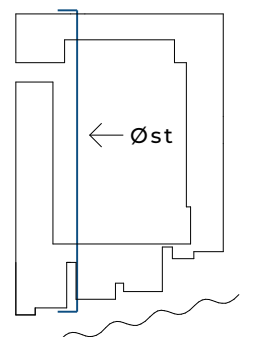


Etageplaner


Etageplan - Stuen




Etageplan - 1. Sal

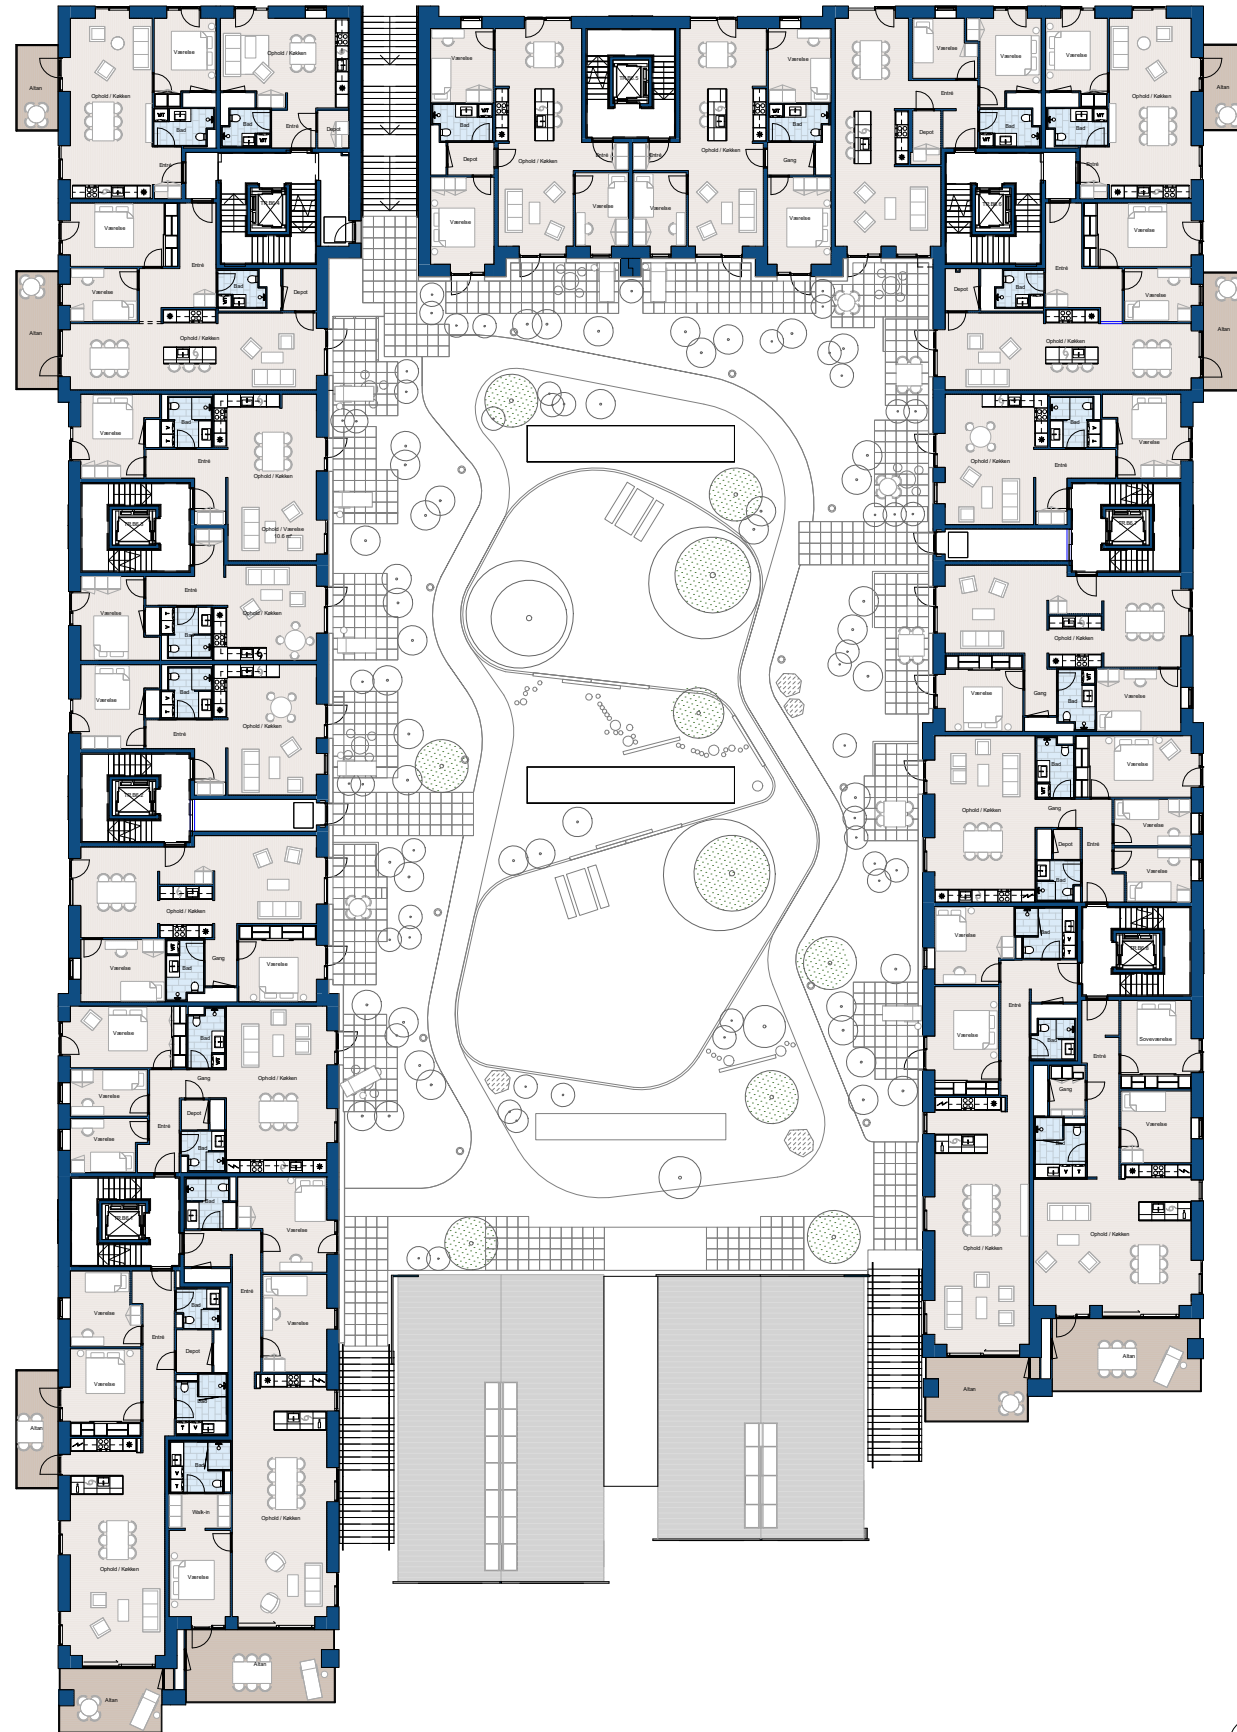


Etageplan - 2. Sal

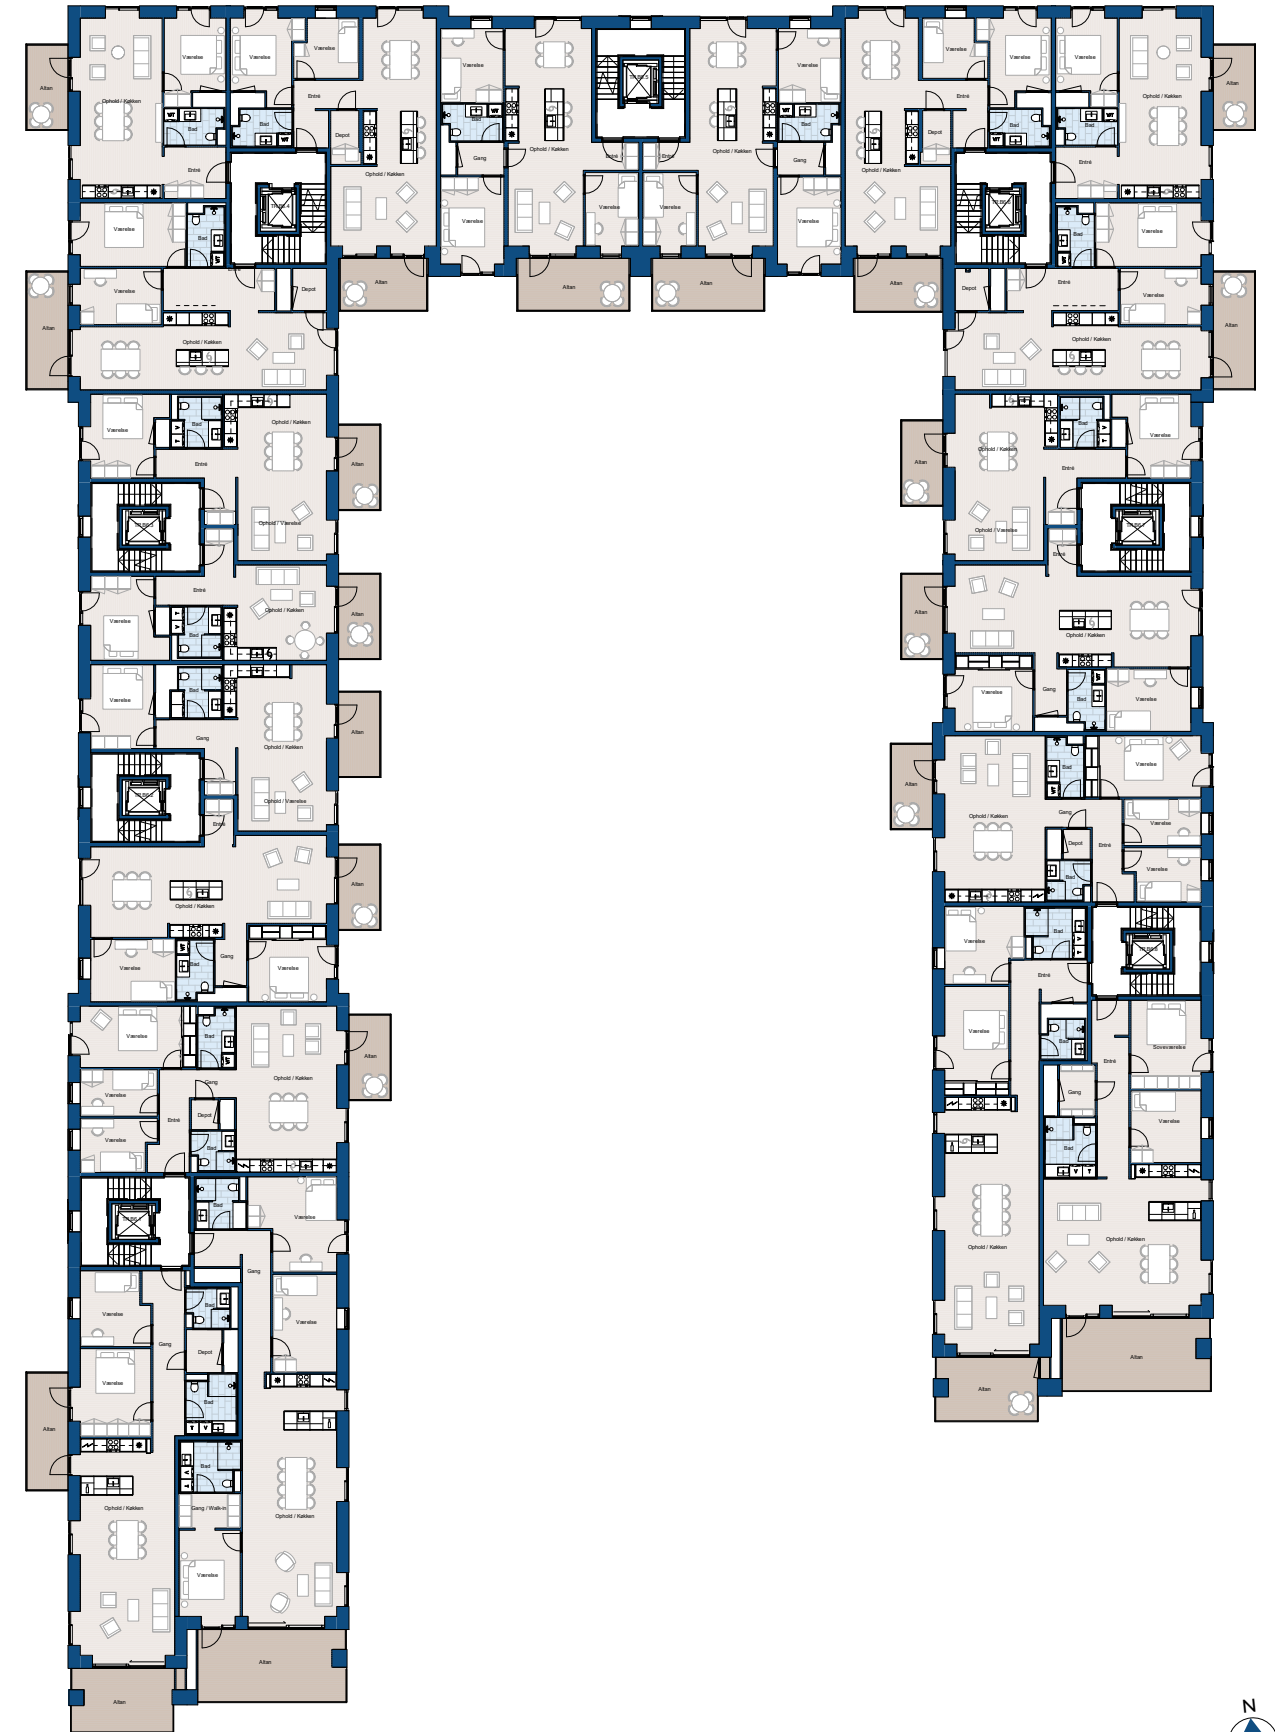


Etageplan - 3. Sal

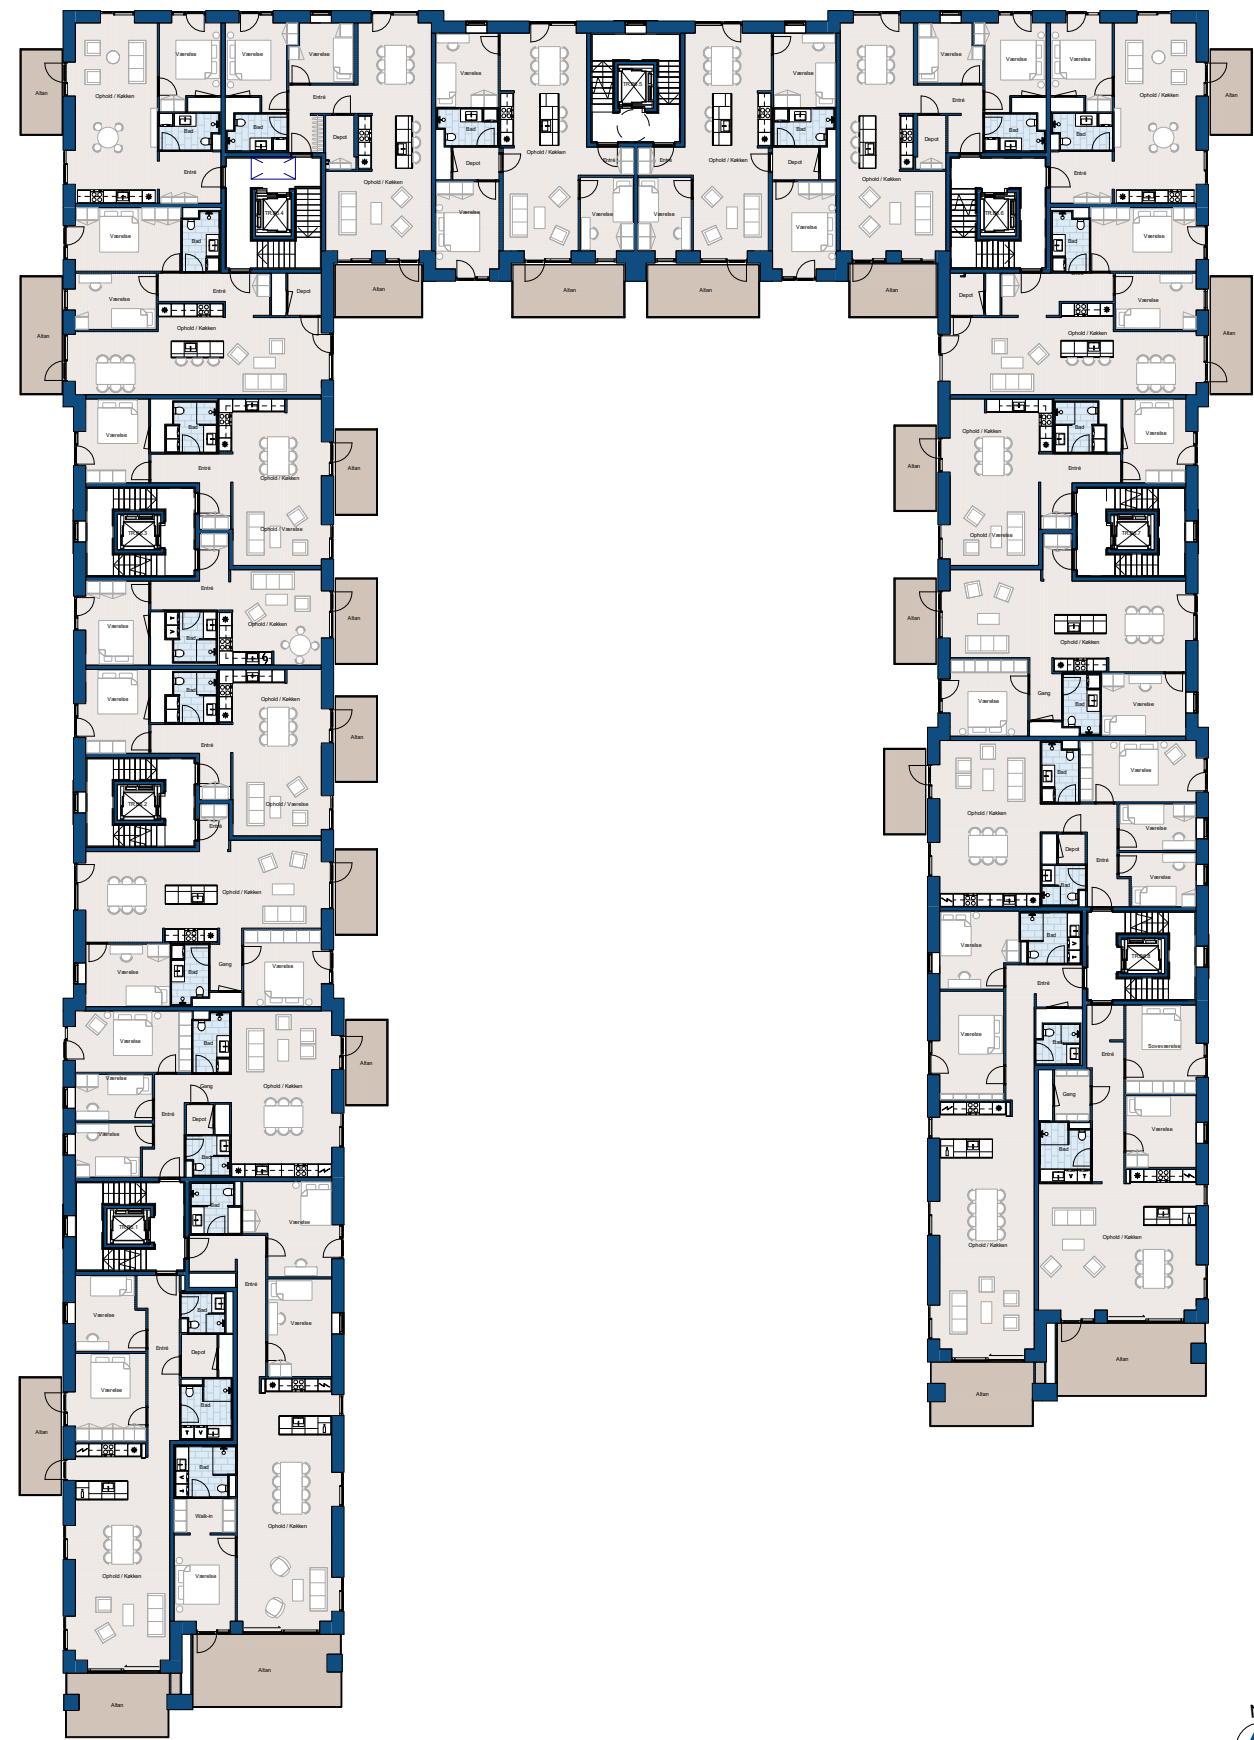


Etageplan - 4. Sal

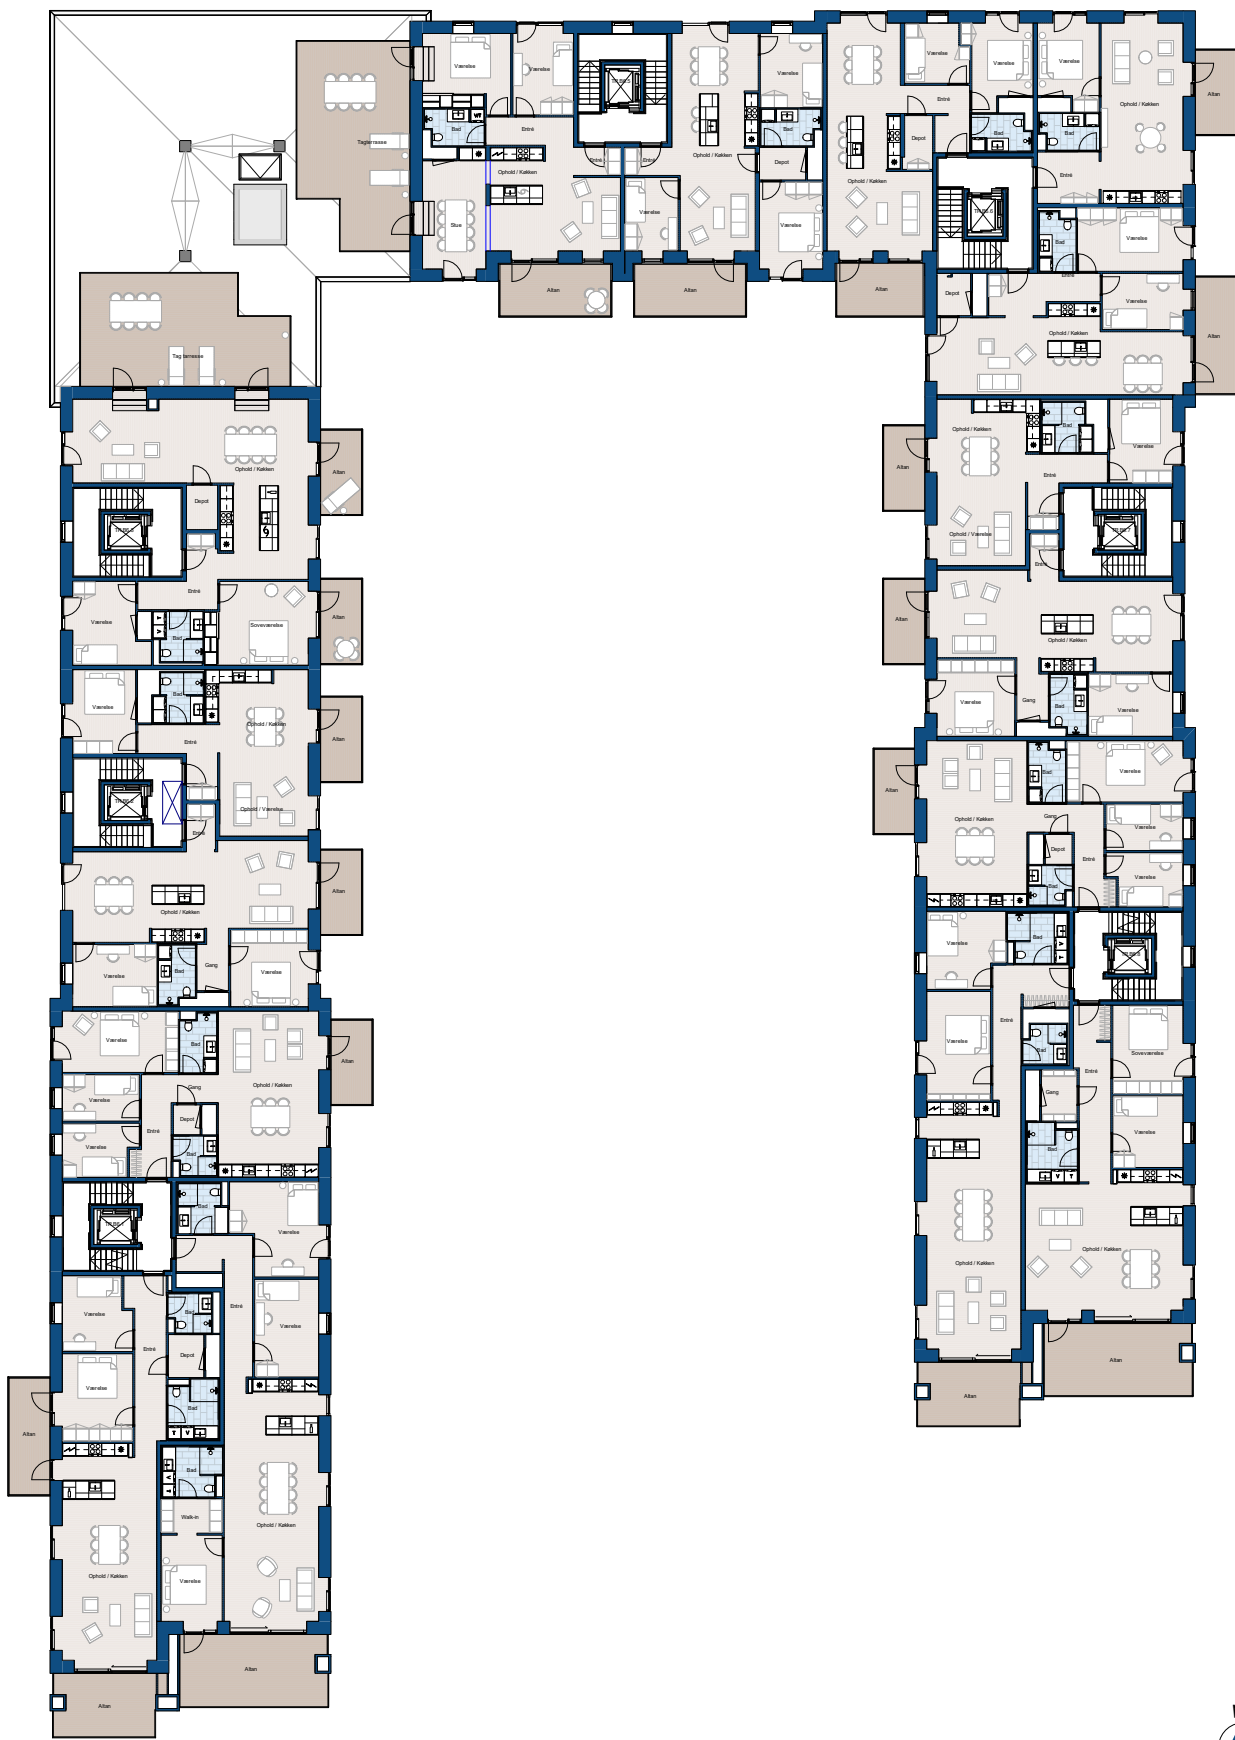

Etageplan - 5. Sal

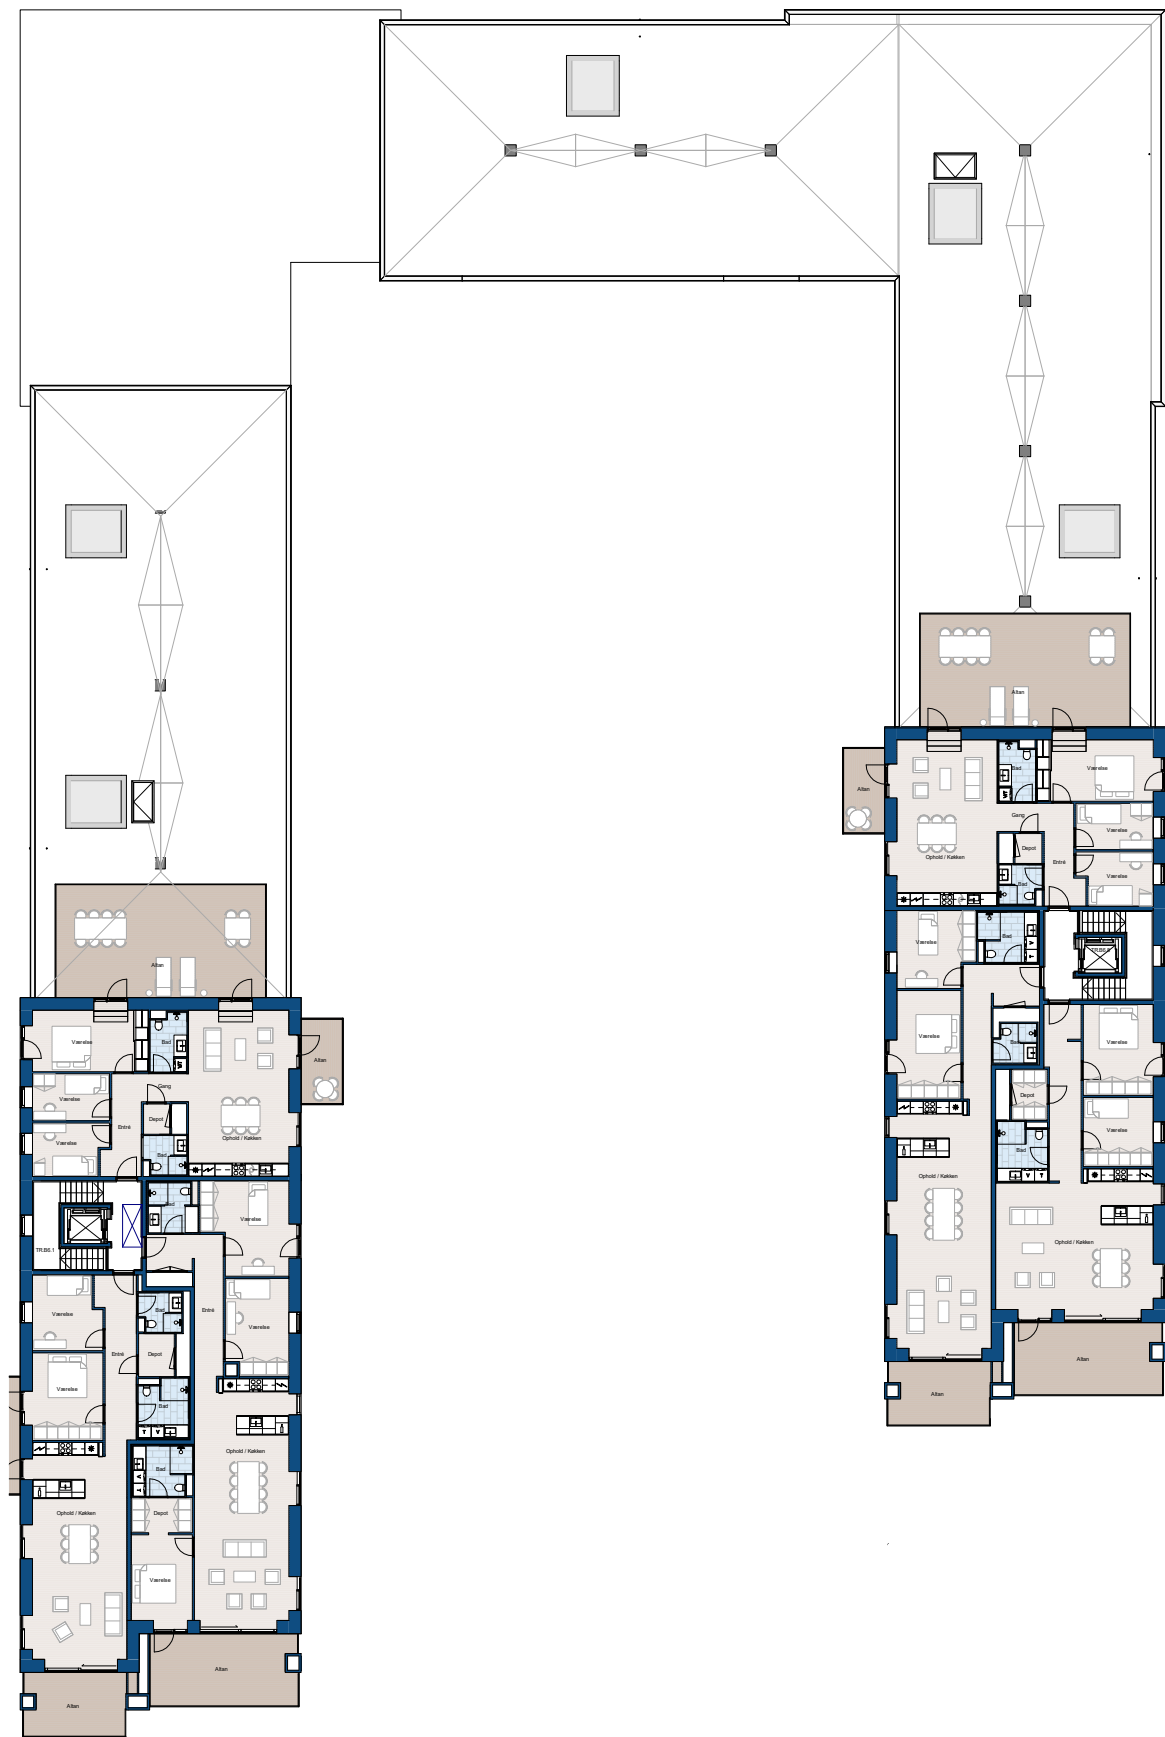

Etageplan - Tagplan

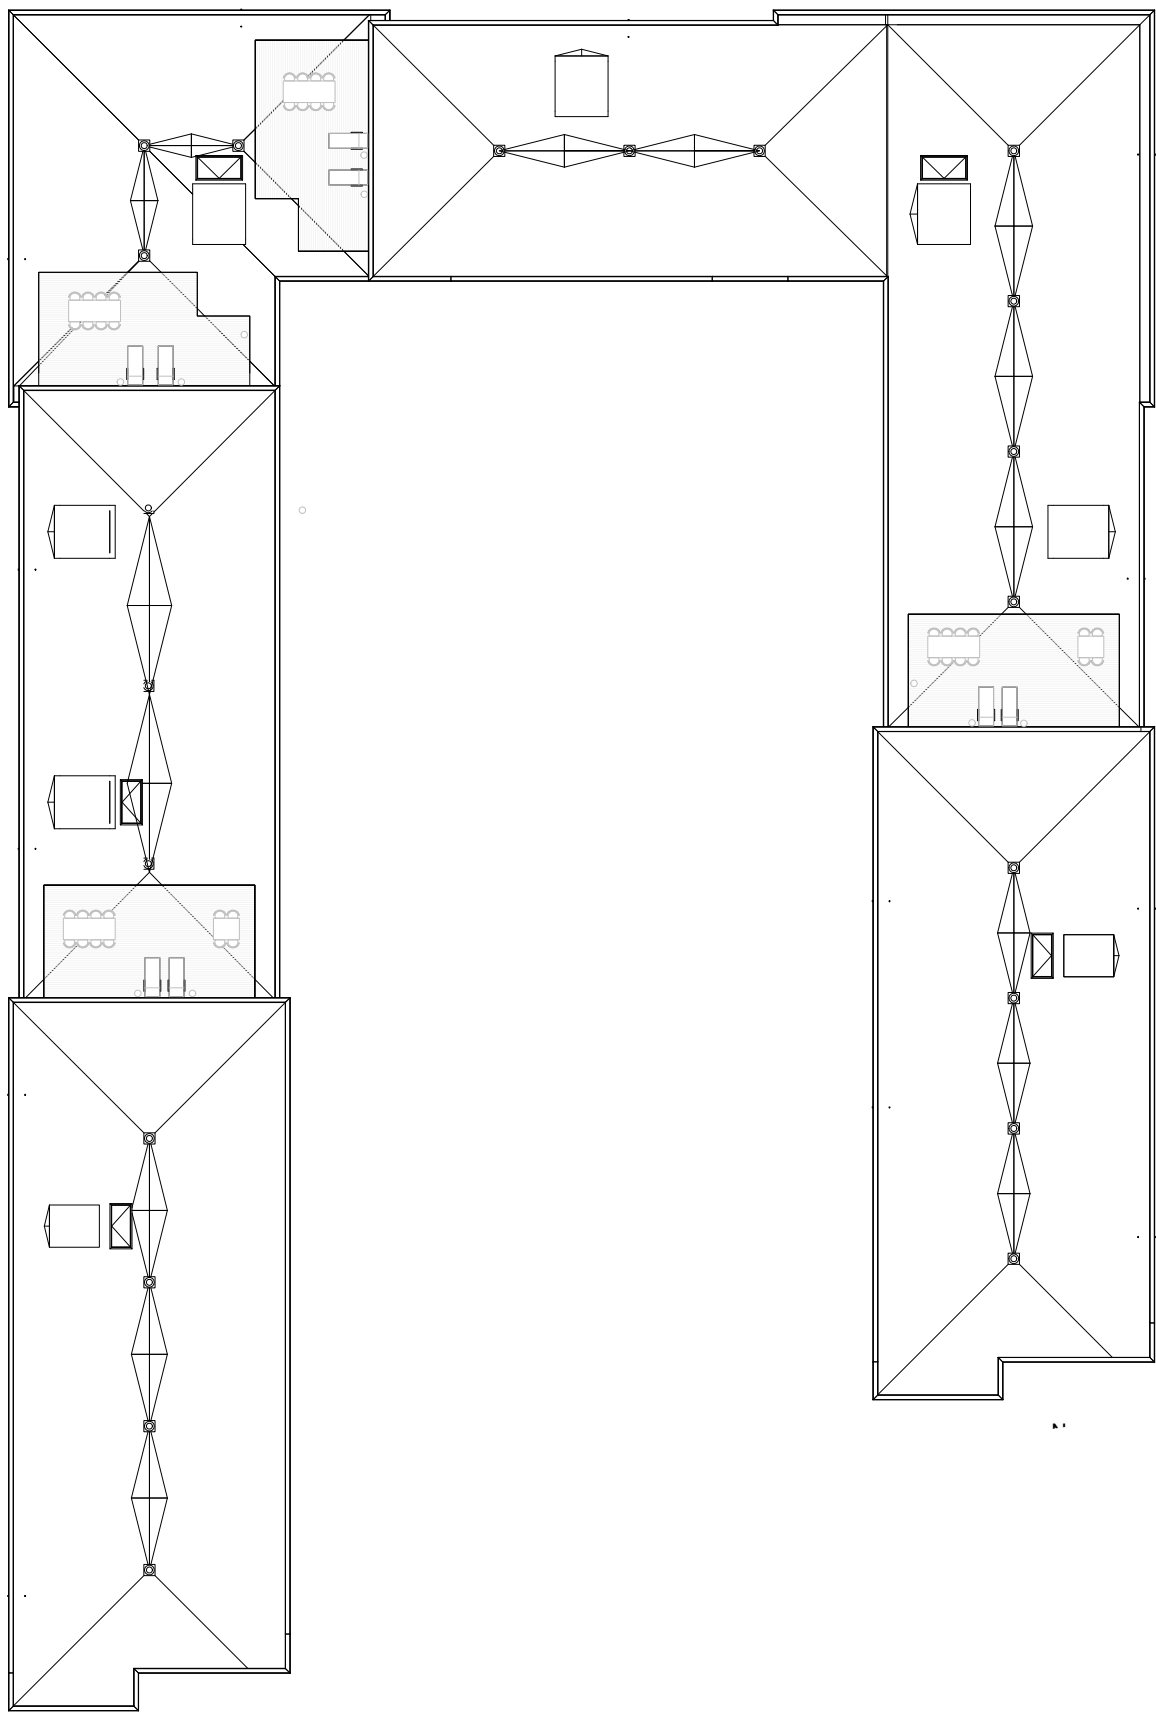



Plantegninger

Type A1



Værelser: 2
Boligareal: 85 m²
BBR-areal: 96 m²
Terrasse: 13 m²

Adresse:
Stigsborg Brygge 149, stuen th.

- Vinkøleskab
- Køle - / Fryseskab
- Kogeplade / Ovn
- Vaskemaskine
- Tørretumbler
- Opvaskemaskine
- Fast skab

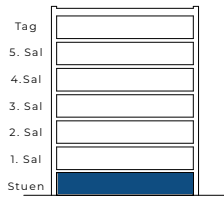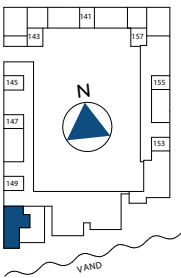

Tegningen er vejledende og ikke endelig målfast
Version: juli 2021.

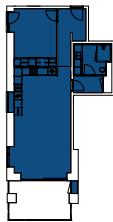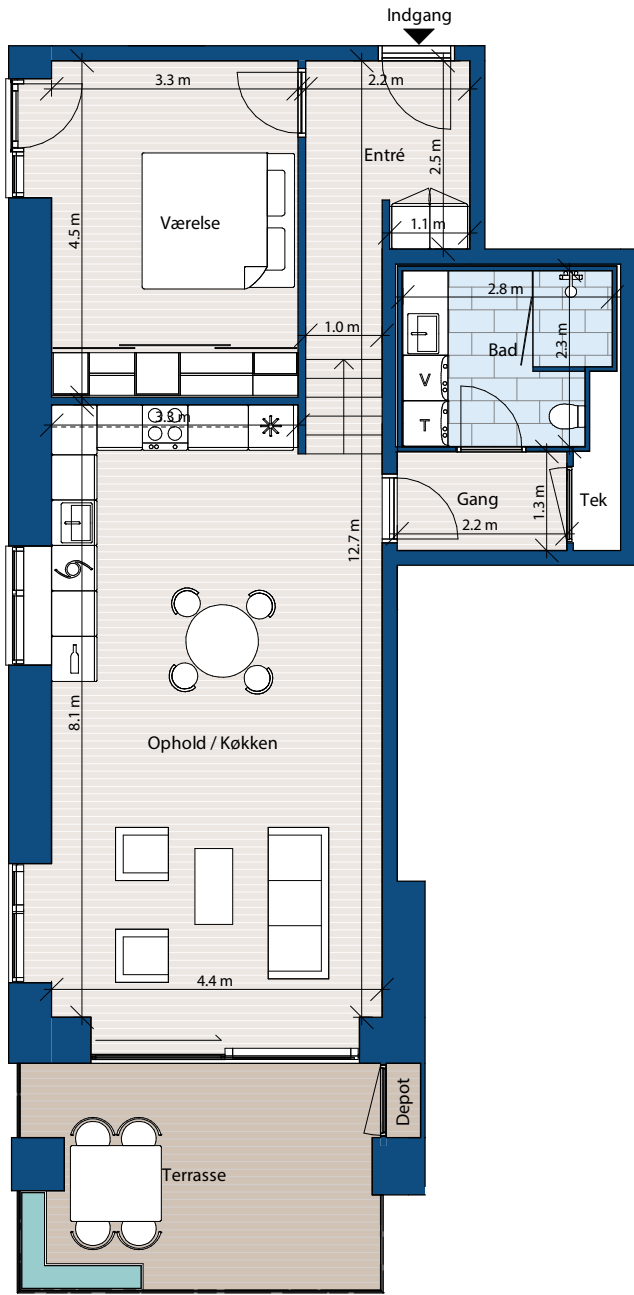

Områder med nedsænkede lofter



Vindue placering kan være forskellige for de enkelte lejligheder

Type A2



Værelser: 3
Boligareal: 116 m²
BBR-areal: 128 m²
Altan: 15 + 11 m²

Adresse:
Stigsborg Brygge 149, 1.-5. sal th.

- Vinkøleskab
- Køle - / Fryseskab
- Ovn
- Kogeplade
- Vaskemaskine
- Tørretumbler
- Opvaskemaskine
- Fast skab

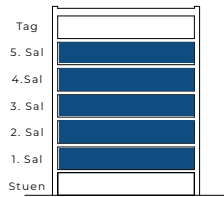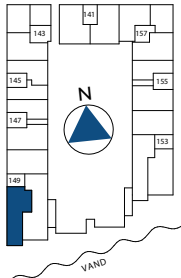

Tegningen er vejledende og ikke endelig målfast
Version: juli 2021.

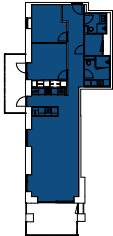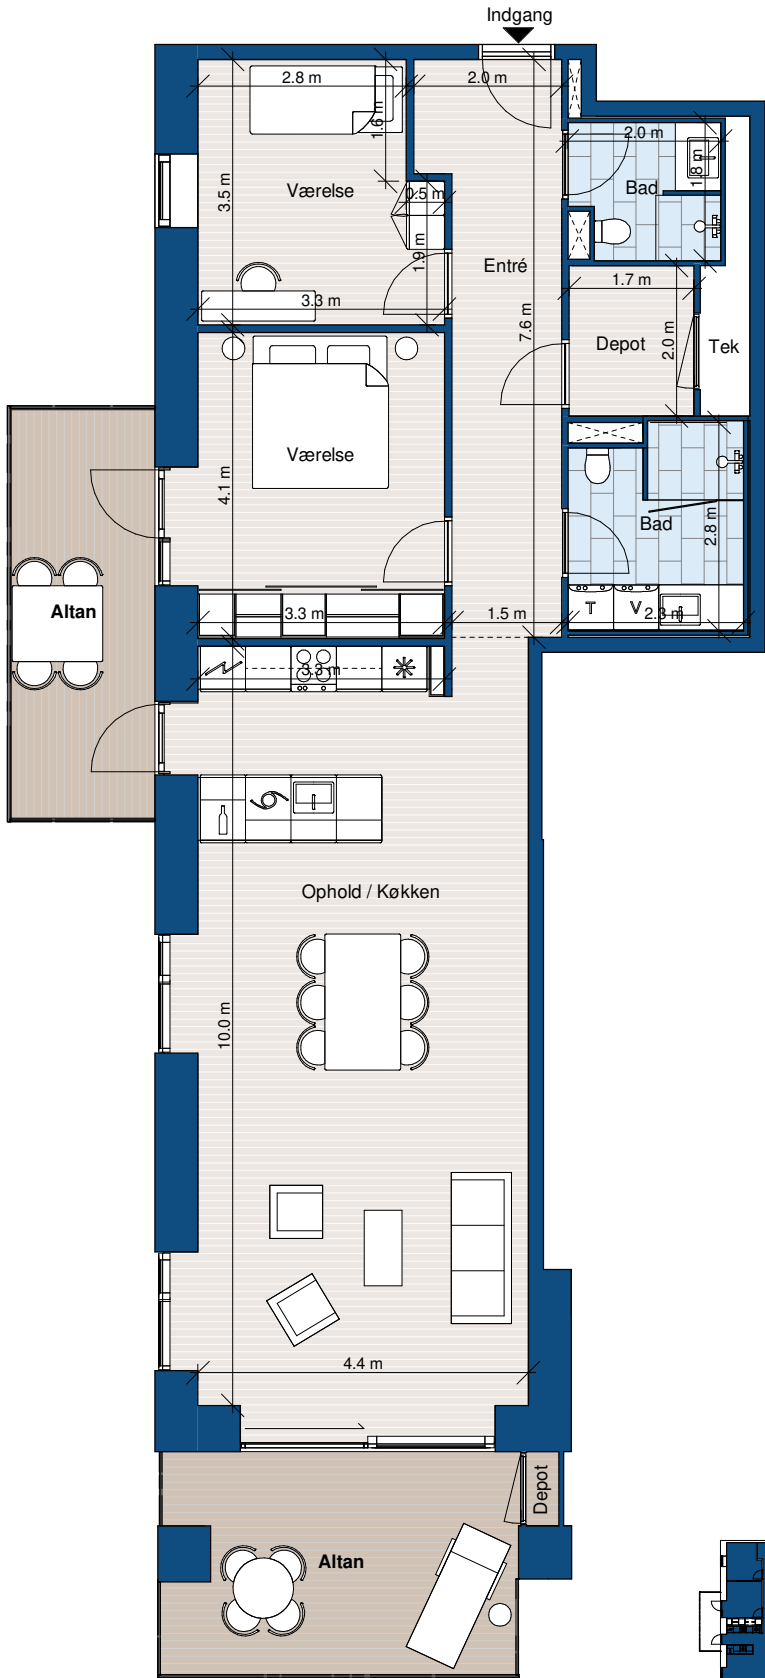

Områder med nedsænkede lofter



Vindue placering kan være forskellige for de enkelte lejligheder

Type B1



Værelser: 2
Boligareal: 77 m²
BBR-areal: 89 m²
Terrasse: 24 m²

Adresse:
Stigsborg Brygge 149, stuen tv.

- Køle - / Fryseskab
- Kogeplade / Ovn
- Vaskemaskine
- Tørretumbler
- Opvaskemaskine
- Fast skab

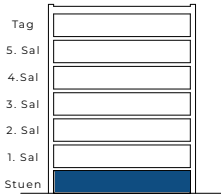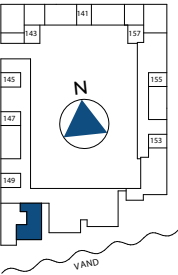

Tegningen er vejledende og ikke endelig målfast
Version: juli 2021.

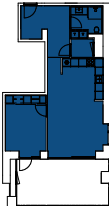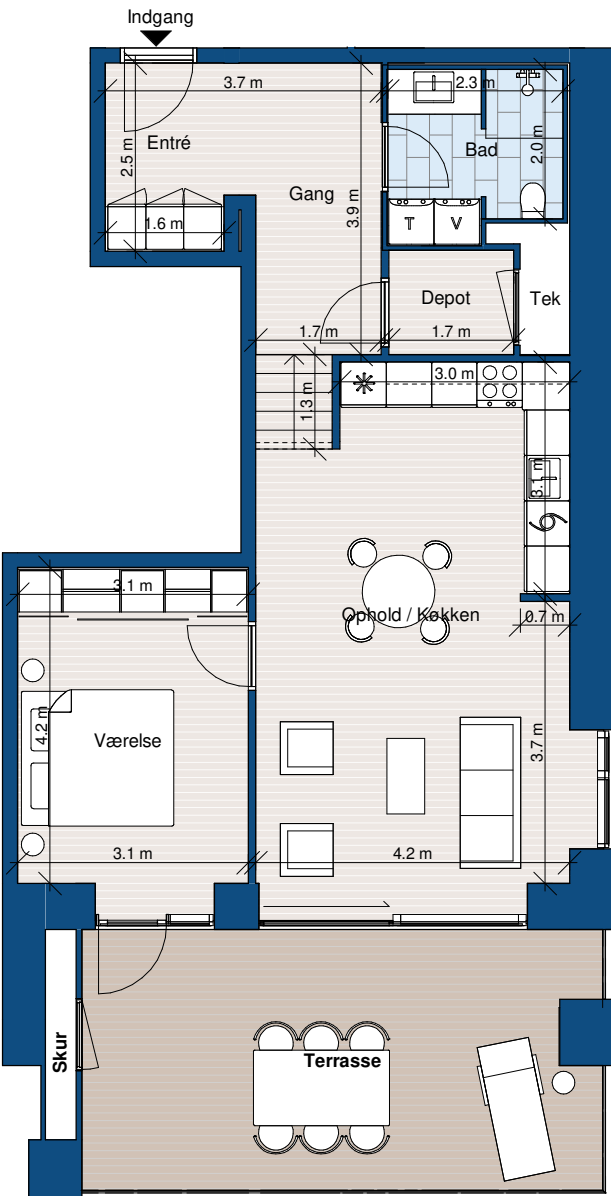

Områder med nedsænkede lofter



Vindue placering kan være forskellige for de enkelte lejligheder

Type B2


Værelser: 4
Boligareal: 144 m²
BBR-areal: 156 m²
Altan: 25 m²

Adresse:
Stigsborg Brygge 149, 1.-5. sal mf.

- Vinkøleskab
- Køle - / Fryseskab
- Ovn
- Kogeplade
- Vaskemaskine
- Tørretumbler
- Opvaskemaskine
- Fast skab

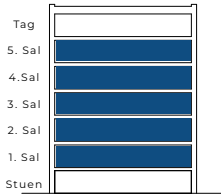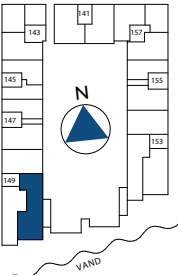

Tegningen er vejledende og ikke endelig målfast
Version: juli 2021.

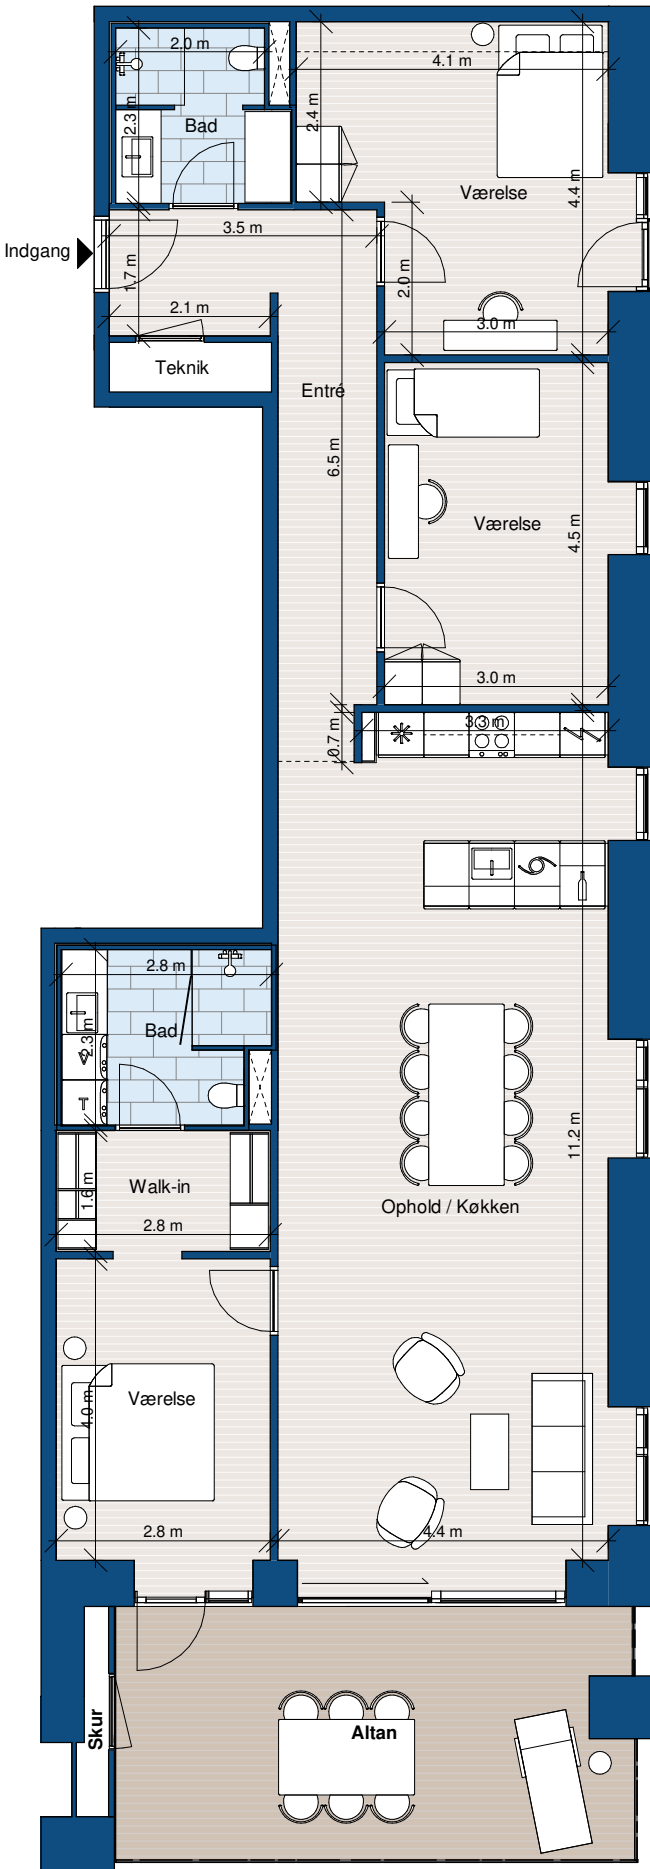

Områder med nedsænkede lofter



Vindue placering kan være forskellige for de enkelte lejligheder

Type C1


Værelser: 3
Boligareal: 123 m²
BBR-areal: 135 m²
Altan: 15 m²
Terrasse : 13 m²

Adresse:
Stigsborg Brygge 153, 1. sal mf.

- Vinkøleskab
- Køle - / Fryseskab
- Ovn
- Kogeplade
- Vaskemaskine
- Tørretumbler
- Opvaskemaskine
- Fast skab

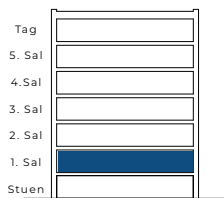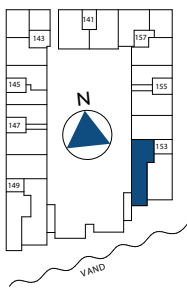

Tegningen er vejledende og ikke endelig målfast
Version: juli 2021.

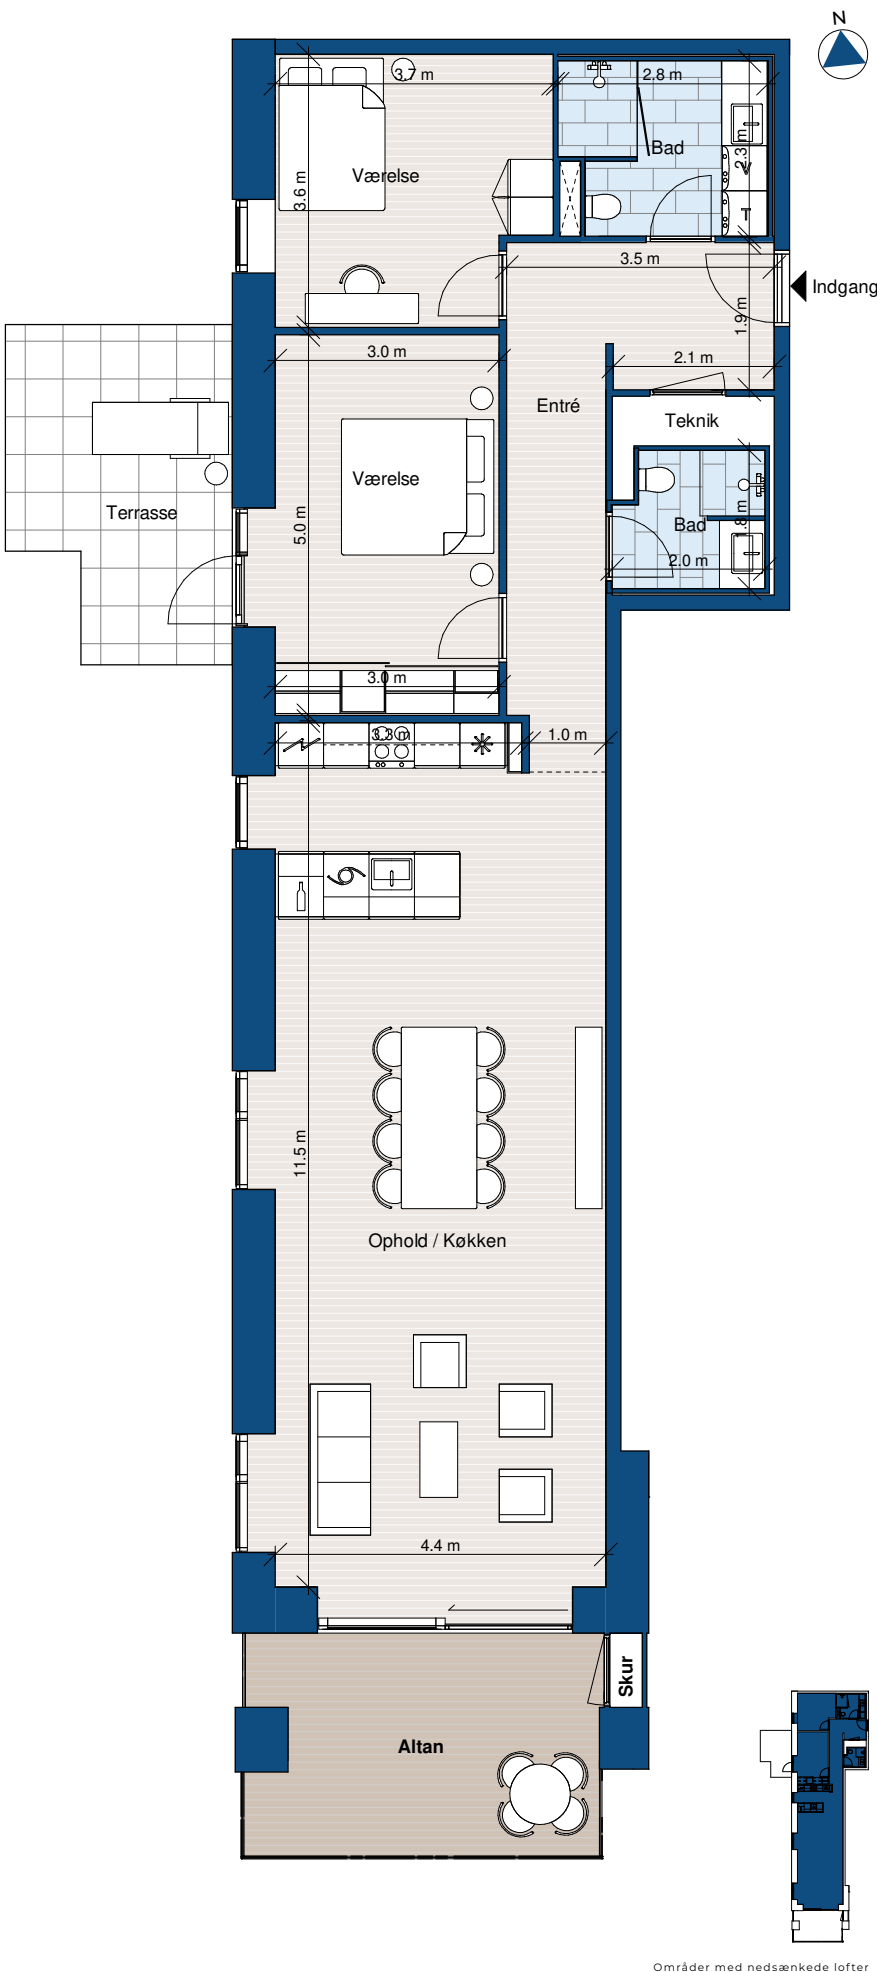



Vindue placering kan være forskellige for de enkelte lejligheder

Type C2


Værelser: 3
Boligareal: 123 m²
BBR-areal: 135 m²
Altan: 15 m²

Adresse:
Stigsborg Brygge 153, 2.-5. sal mf.

- Vinkøleskab
- Køle - / Fryseskab
- Ovn
- Kogeplade
- Vaskemaskine
- Tørretumbler
- Opvaskemaskine
- Fast skab

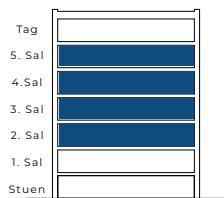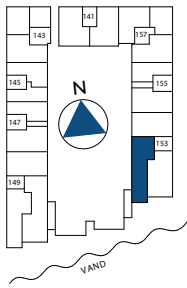

Tegningen er vejledende og ikke endelig målfast
Version: juli 2021.

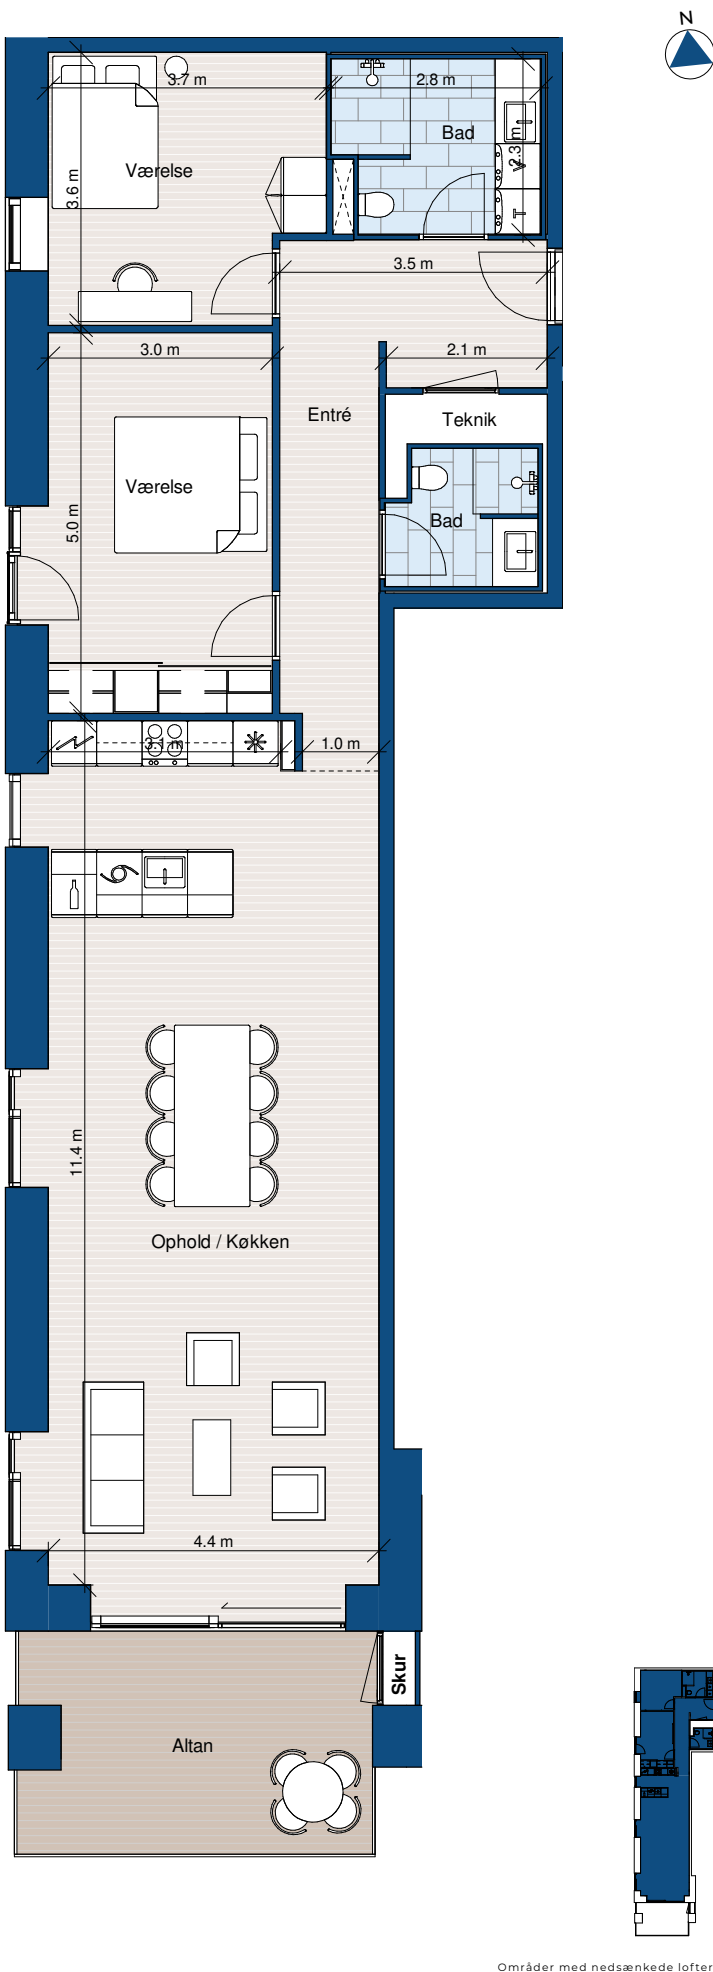



Vindue placering kan være forskellige for de enkelte lejligheder

Type D1

Værelser: 4
Boligareal: 133 m²
BBR-areal: 144 m²
Terrasse: 37 m²

Adresse:
Stigsborg Brygge 153, stuen.

- Vinkøleskab
- Køle - / Fryseskab
- Kogeplade / Ovn
- Vaskemaskine
- Tørretumbler
- Opvaskemaskine
- Fast skab

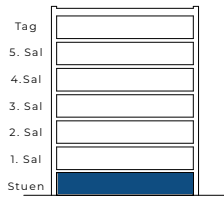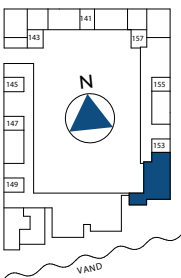




Områder med nedsænkede lofter

Type D2

Værelser: 3
Boligareal: 112 m²
BBR-areal: 124 m²
Altan: 25 m²

Adresse:
Stigsborg Brygge 153, 1.-5. sal tv.

- Vinkøleskab
- Køle - / Fryseskab
- Ovn
- Kogeplade
- Vaskemaskine
- Tørretumbler
- Opvaskemaskine
- Fast skab

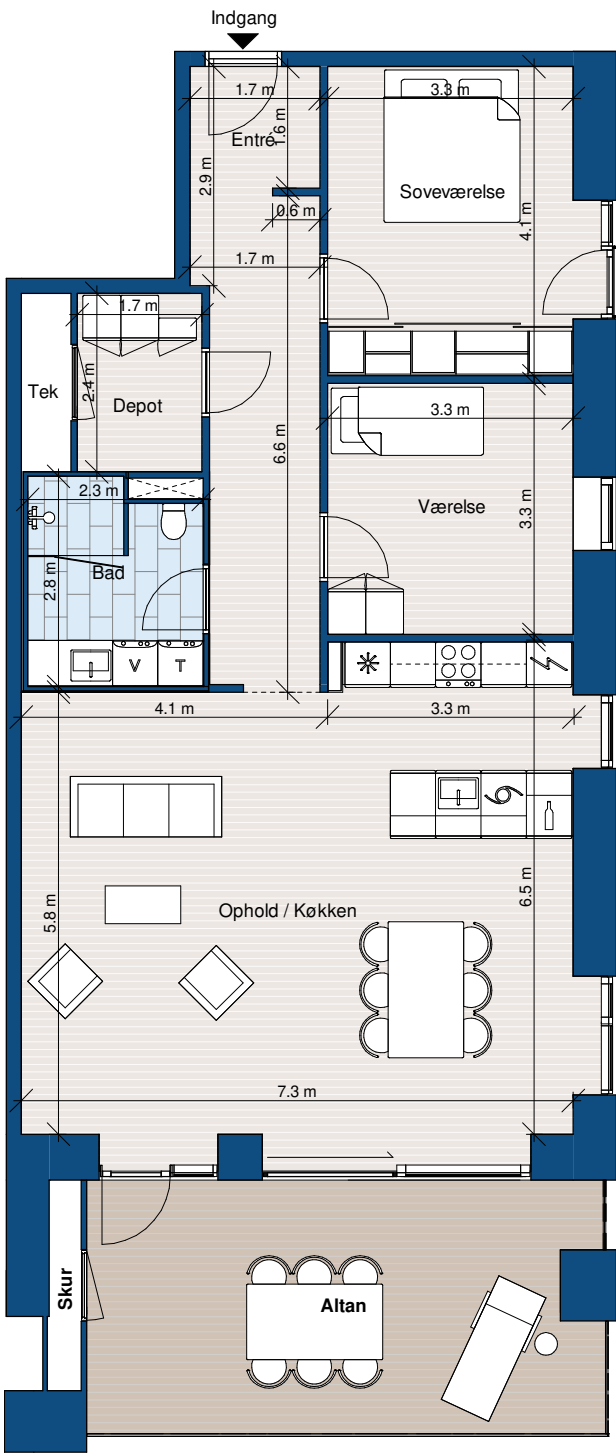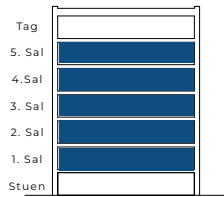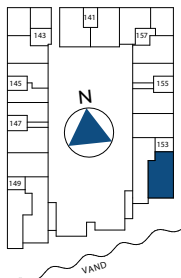



Områder med nedsænkede lofter

Type E1



Værelser: 4
Boligareal: 103 m²
BBR-areal: 115 m²
Terrasse: 11 m²

Adresse:
Stigsborg Brygge 149, 1. sal tv.

- Køle - / Fryseskab
- Kogeplade / Ovn
- Vaskemaskine
- Tørretumbler
- Opvaskemaskine
- Fast skab

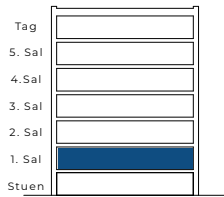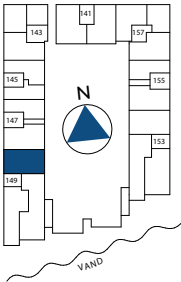

Tegningen er vejledende og ikke endelig målfast
Version: juli 2021.

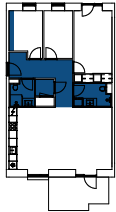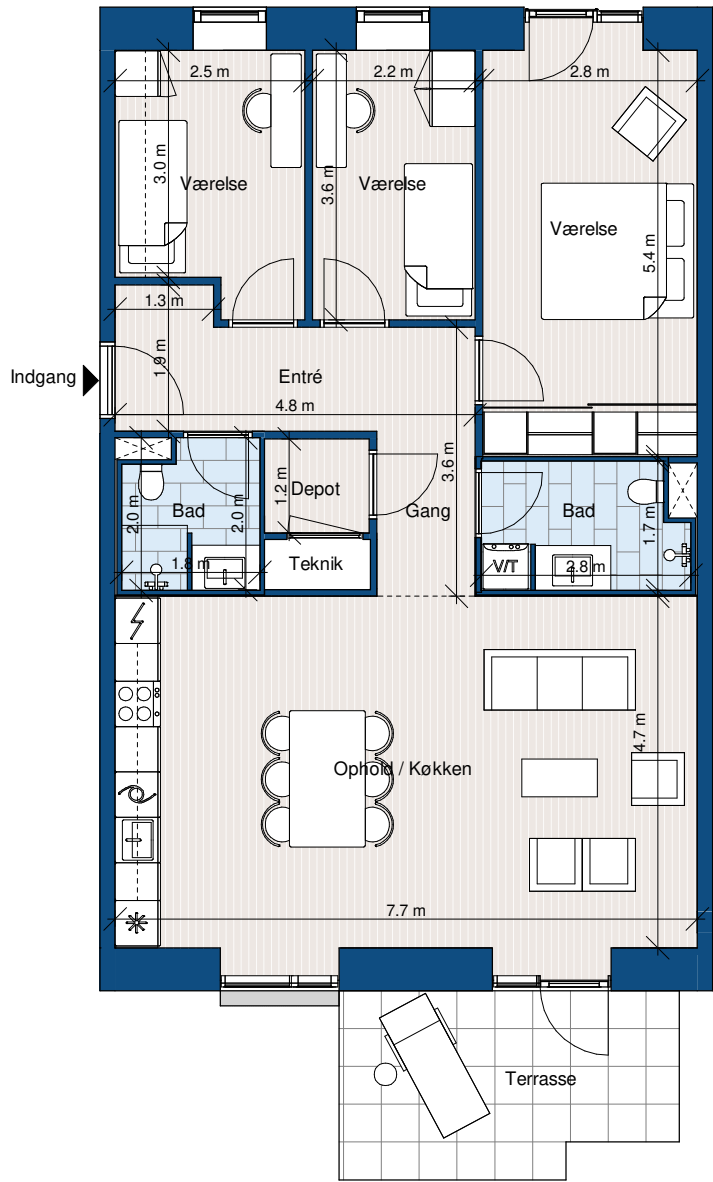

Områder med nedsænkede lofter



Vindue placering kan være forskellige for de enkelte lejligheder

Type E2



Værelser: 4
Boligareal: 103 m²
BBR-areal: 115 m²
Altan: 8 m²

Adresse:
Stigsborg Brygge 149, 2.-4. sal tv.

- Køle - / Fryseskab
- Ovn
- Kogeplade
- Vaskemaskine
- Tørretumbler
- Opvaskemaskine
- Fast skab

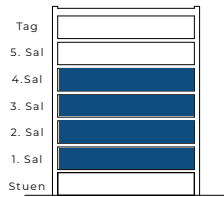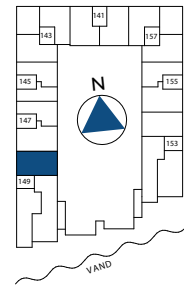

Tegningen er vejledende og ikke endelig målfast
Version: juli 2021.

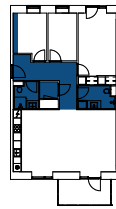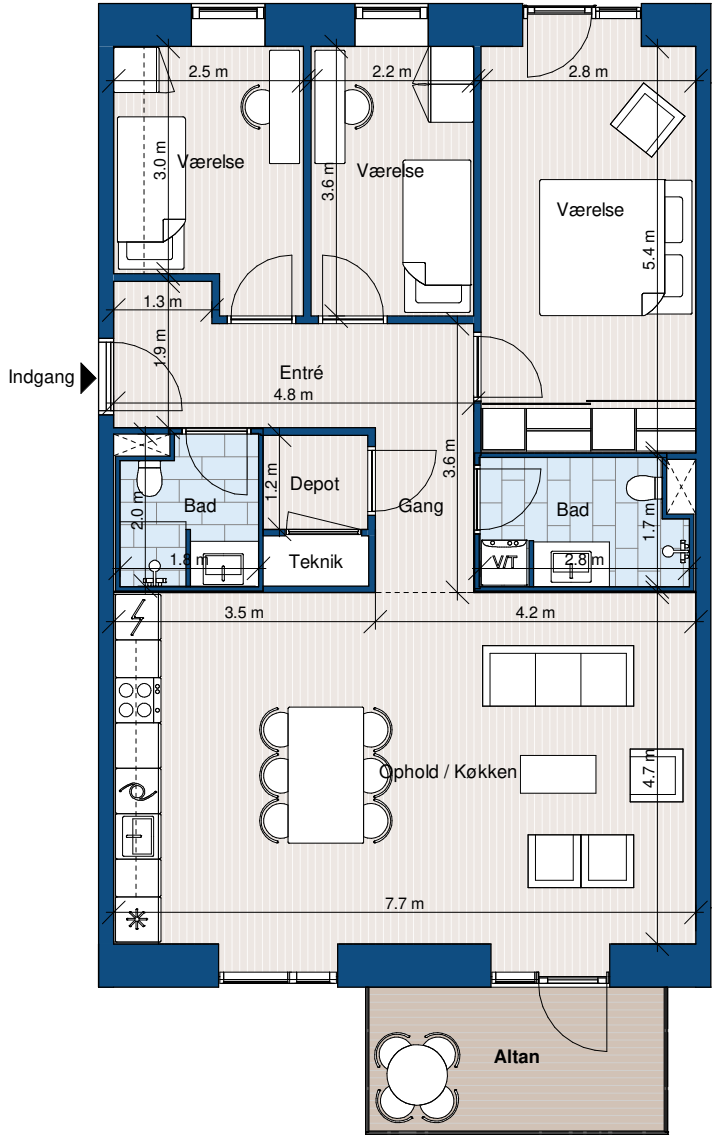

Områder med nedsænkede lofter

Vindue placering kan være forskellige for de enkelte lejligheder

Type E3



Værelser: 4
Boligareal: 110 m²
BBR-areal: 122 m²
Altan: 8 m²
Tagterrasse: 51 m²

Adresse:
Stigsborg Brygge 149, 5. sal tv.



Type E4



Værelser: 4
Boligareal: 103 m²
BBR-areal: 115 m²
Terrasse: 11 m²

Adresse:
Stigsborg Brygge 153, 1. sal th.





Type E5



Værelser: 4
Boligareal: 103 m²
BBR-areal: 115 m²
Altan: 8 m²

Adresse:
Stigsborg Brygge 153, 2.-4. sal th.

- Køle - / Fryseskab
- Kogeplade/ Ovn
- V/T Vaskemaskine/ Tørretumbler
- Opvaskemaskine
- Fast skab

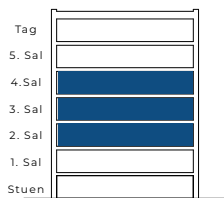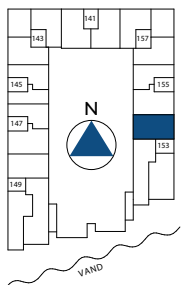

Tegningen er vejledende og ikke endelig målfast
Version: juli 2021.

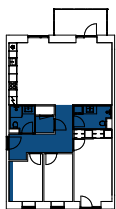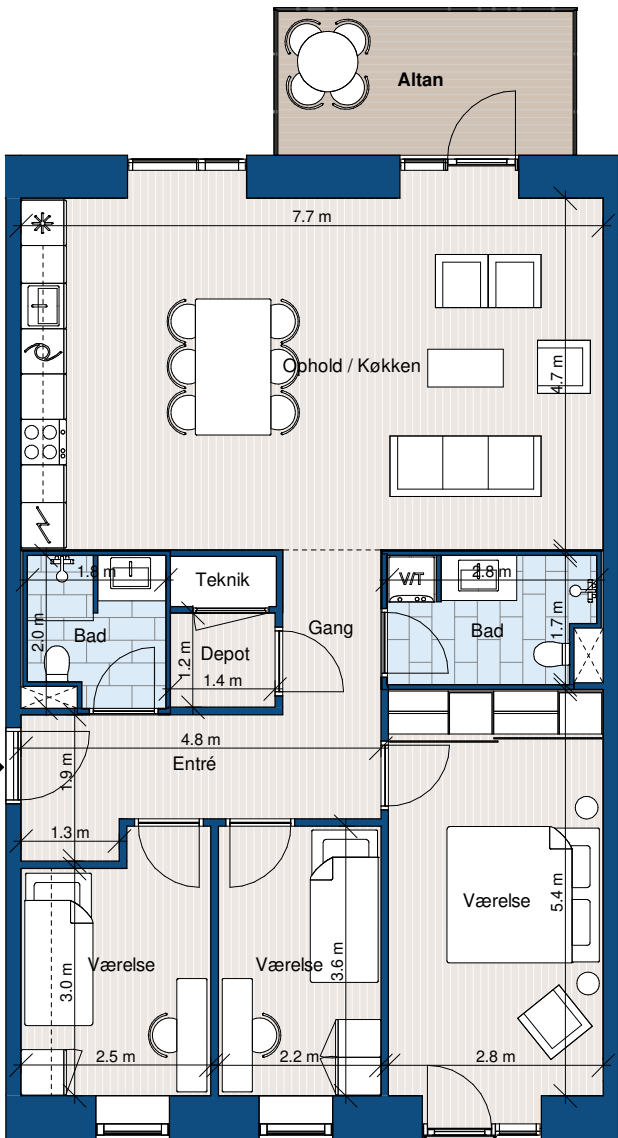

Områder med nedsænkede lofter



Vindue placering kan være forskellige for de enkelte lejligheder

Type E6



Værelser: 4
Boligareal: 110 m²
BBR-areal: 121 m²
Altan: 8 m²
Tagterrasse: 51 m²

Adresse:
Stigsborg Brygge 153, 5. sal th.

- Køle - / Fryseskab
- Ovn
- Kogeplade
- V/T Vaskemaskine/ Tørretumbler
- Opvaskemaskine
- Fast skab

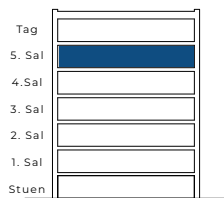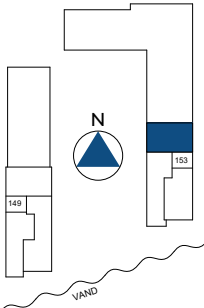

Tegningen er vejledende og ikke endelig målfast
Version: juli 2021.

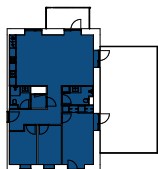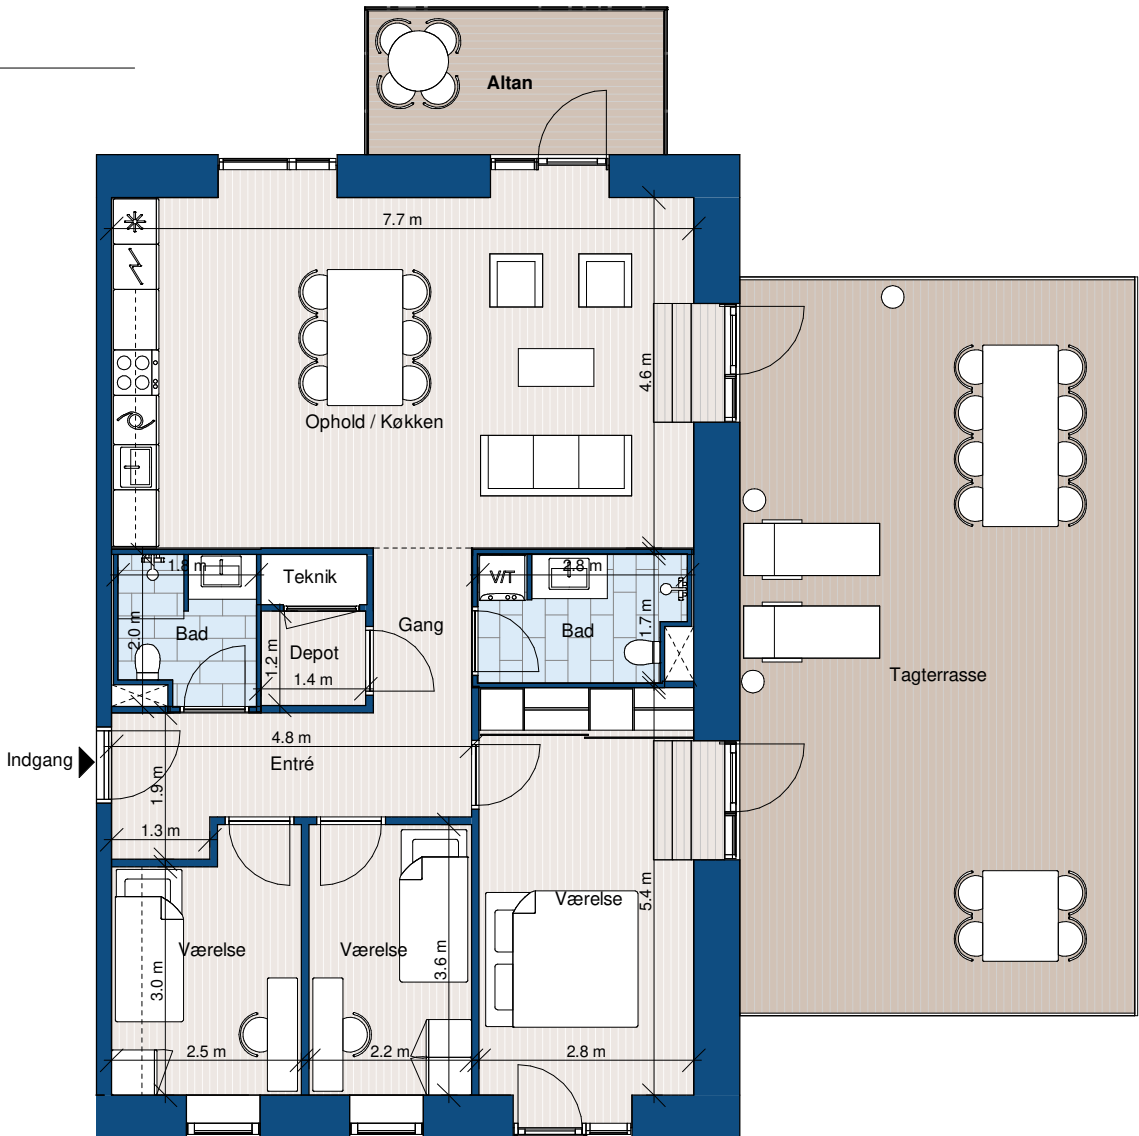

Områder med nedsænkede lofter

Vindue placering kan være forskellige for de enkelte lejligheder




Type F1



Værelser: 2
Boligareal: 62 m²
BBR-areal: 77 m²
Ophold: 6 m²

Adresse:
Stigsborg Brygge 147, stuen.

- * Køle - / Fryseskab
- ☼ Kogeplade/ Ovn
- V/T Vaskemaskine/ Tørretumbler
- 🪣 Opvaskemaskine
- 📁 Fast skab

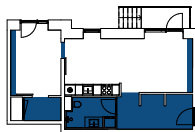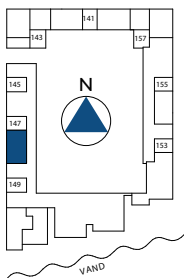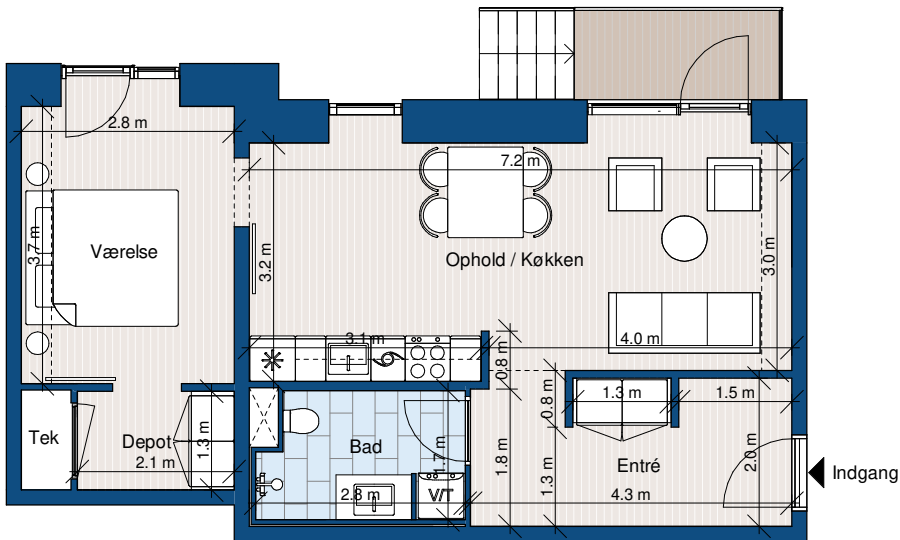

Områder med nedsænkede lofter





Type F2



Værelser: 3
Boligareal: 94 m²
BBR-areal: 109 m²
Terrasse: 16 m²

Adresse:
Stigsborg Brygge 147, 1. sal th.

- * Køle - / Fryseskab
- ☼ Kogeplade/ Ovn
- V/T Vaskemaskine/ Tørretumbler
- 🪣 Opvaskemaskine
- 📁 Fast skab

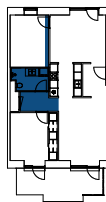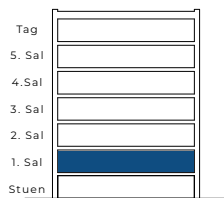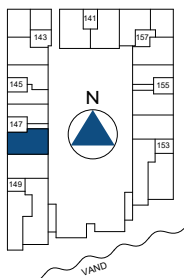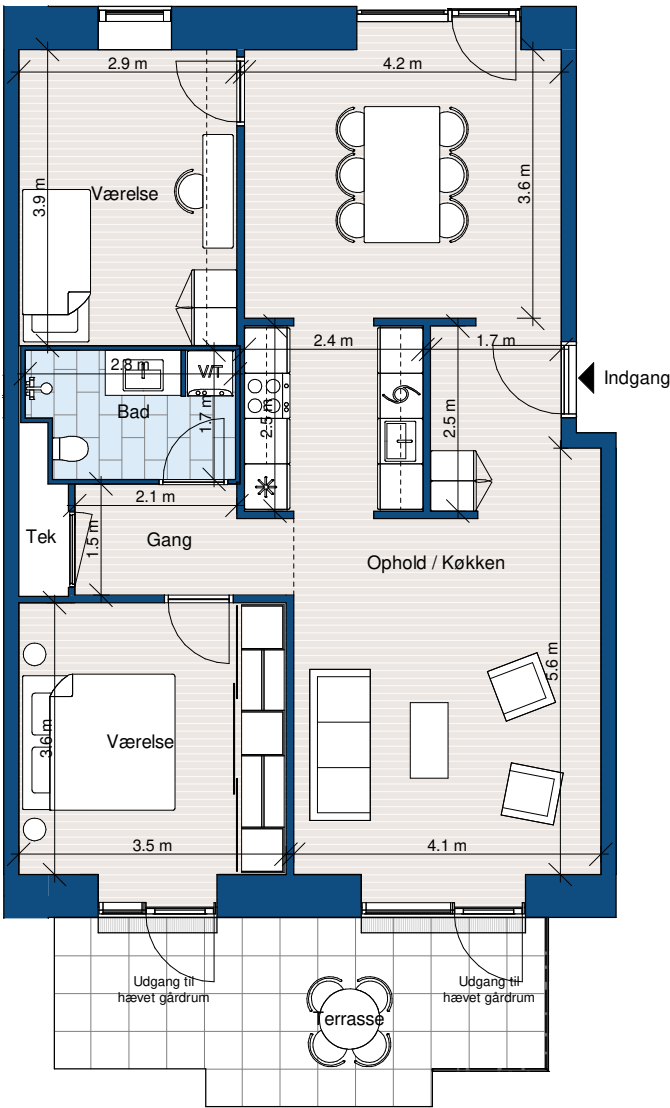



Områder med nedsænkede lofter

Type F3



Værelser: 3
Boligareal: 96 m²
BBR-areal: 111 m²
Altan: 8 m²

Adresse:
Stigsborg Brygge 147, 2.-4. sal th.

- Køle - / Fryseskab
- Kogeplade/ Ovn
- Vaskemaskine/ Tørretumbler
- Opvaskemaskine
- Fast skab

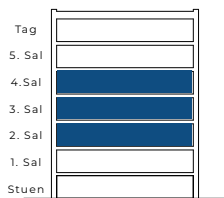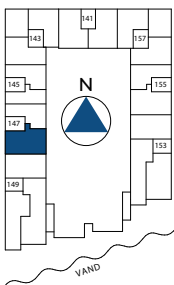

Tegningen er vejledende og ikke endelig målfast
Version: juli 2021.

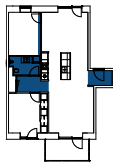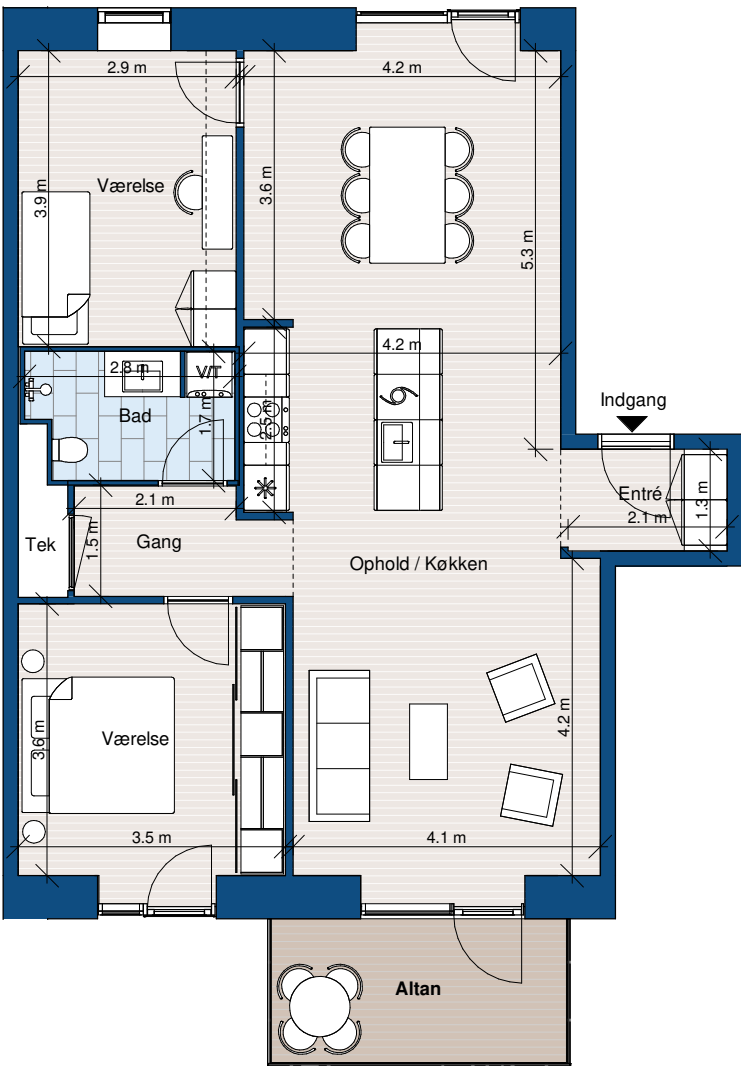

Områder med nedsænkede lofter



Vindue placering kan være forskellige for de enkelte lejligheder

Type F4


Værelser: 2
Boligareal: 62 m²
BBR-areal: 77 m²
Ophold: 7 m²

Adresse:
Stigsborg Brygge 155, stuen.

- Køle - / Fryseskab
- Kogeplade/ Ovn
- Vaskemaskine/ Tørretumbler
- Opvaskemaskine
- Fast skab

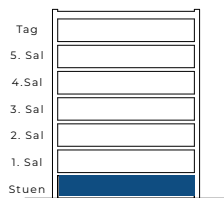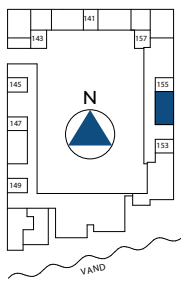

Tegningen er vejledende og ikke endelig målfast
Version: juli 2021.

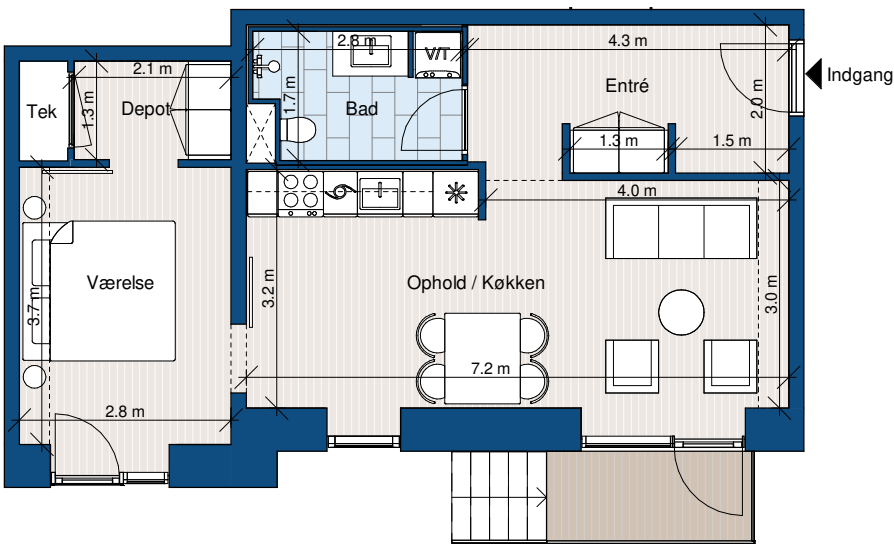

Områder med nedsænkede lofter

Vindue placering kan være forskellige for de enkelte lejligheder



Type F5





Værelser: 3
Boligareal: 94 m²
BBR-areal: 109 m²
Terrasse: 16 m²

Adresse:
Stigsborg Brygge 155, 1. sal tv.

- Køle - / Fryseskab
- Kogeplade/ Ovn
- Vaskemaskine/ Tørretumbler
- Opvaskemaskine
- Fast skab

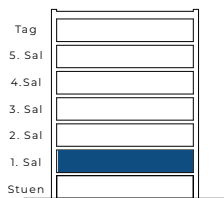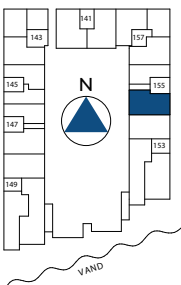

Tegningen er vejledende og ikke endelig målfast
Version: juli 2021.

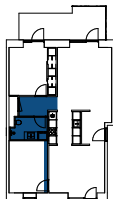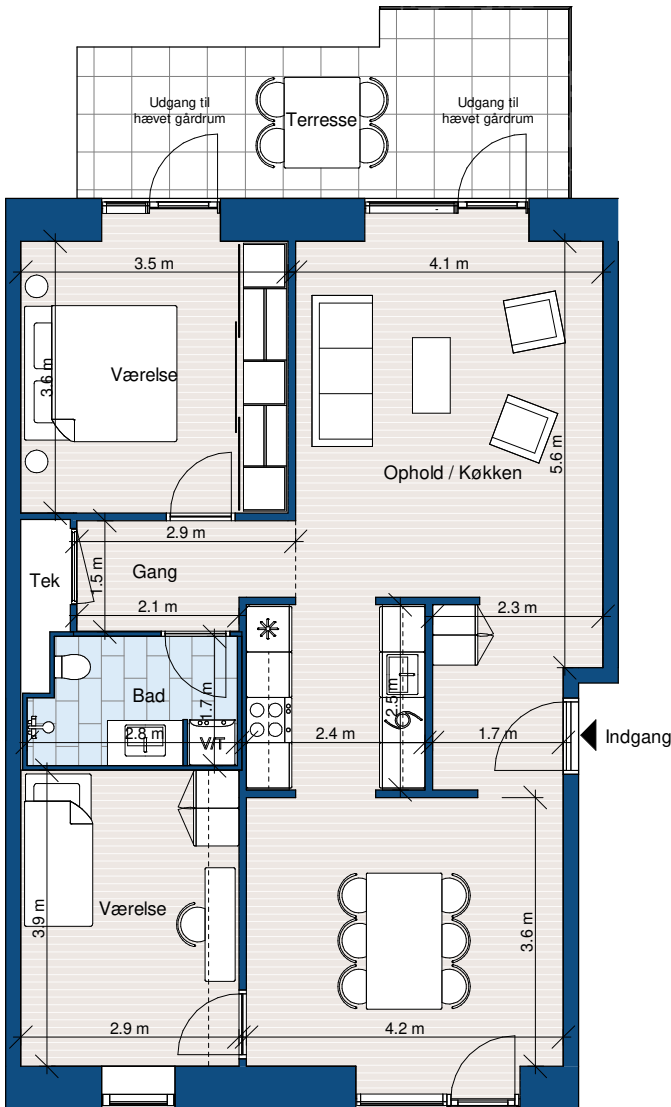

Områder med nedsænkede lofter

Vindue placering kan være forskellige for de enkelte lejligheder



Type F6




Værelser: 3
Boligareal: 96 m²
BBR-areal: 111 m²
Altan: 8 m²

Adresse:
Stigsborg Brygge 155, 2. - 4. sal tv.

- Køle - / Fryseskab
- Kogeplade/ Ovn
- Vaskemaskine/ Tørretumbler
- Opvaskemaskine
- Fast skab

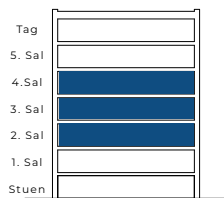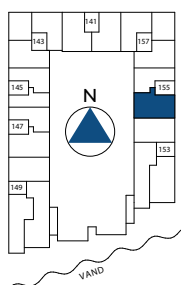

Tegningen er vejledende og ikke endelig målfast
Version: juli 2021.

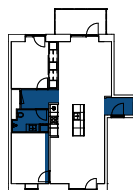

Områder med nedsænkede lofter



Vindue placering kan være forskellige for de enkelte lejligheder

Type G1



Værelser: 2
Boligareal: 64 m²
BBR-areal: 79 m²
Terrasse: 13 m²

Adresse:
Stigsborg Brygge 147, 1. sal tv.

- Køle - / Fryseskab
- Kogeplade / Ovn
- Vaskemaskine
- Tørretumbler
- Opvaskemaskine
- Fast skab

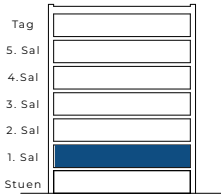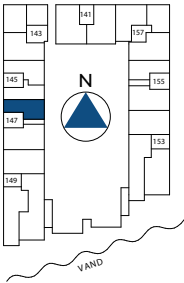

Tegningen er vejledende og ikke endelig målfast
Version: juli 2021.

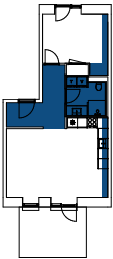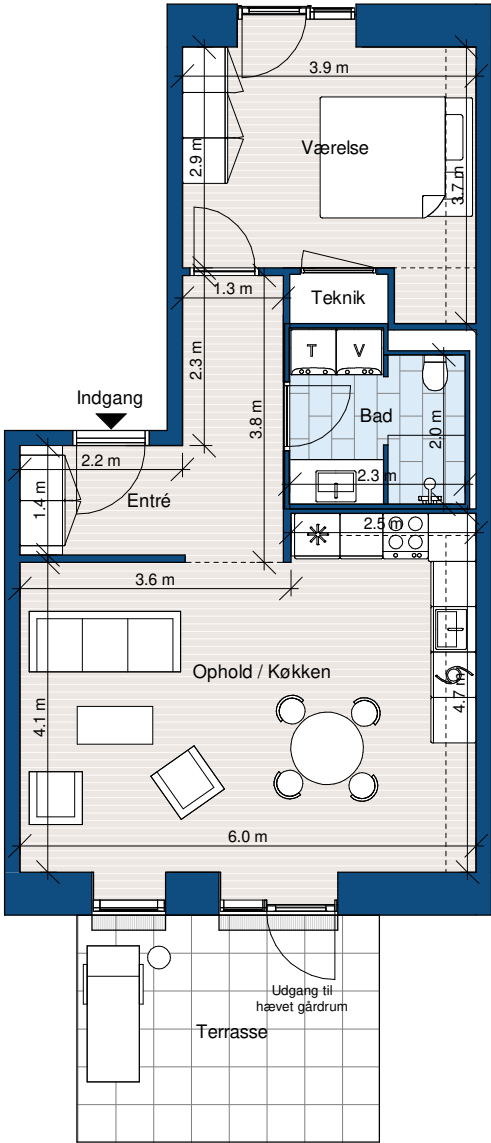

Områder med nedsænkede lofter



Vindue placering kan være forskellige for de enkelte lejligheder

Type G2



Værelser: 2
Boligareal: 72 m²
BBR-areal: 87-89 m²
Altan: 8 m²

Adresse:
Stigsborg Brygge 145, 2. - 3. sal tv. (89 m²)
Stigsborg Brygge 147, 2. - 4. sal tv. (87 m²)

- Køle - / Fryseskab
- Kogeplade / Ovn
- Vaskemaskine
- Tørretumbler
- Opvaskemaskine
- Fast skab

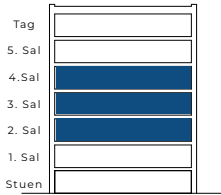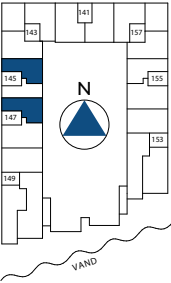

Tegningen er vejledende og ikke endelig målfast
Version: juli 2021.

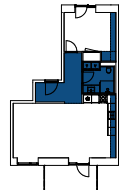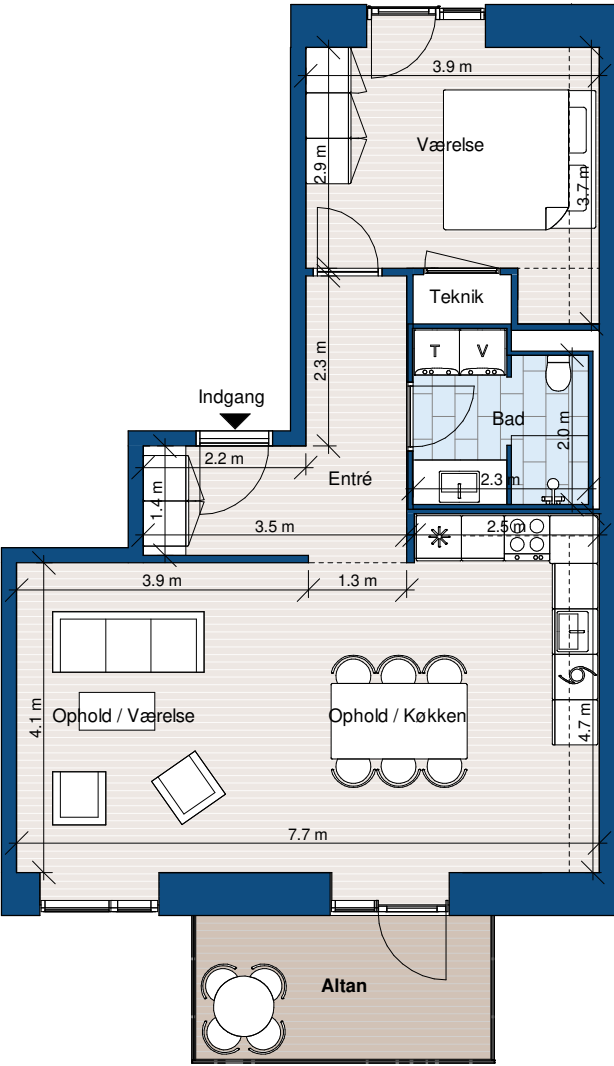

Områder med nedsænkede lofter



Vindue placering kan være forskellige for de enkelte lejligheder

Type G3


Værelser: 2
Boligareal: 72 m²
BBR-areal: 89 m²
Terrasse: 12 m²

Adresse:
Stigsborg Brygge 145, 1. sal tv.

- Køle - / Fryseskab
- Kogeplade / Ovn
- Vaskemaskine
- Tørretumbler
- Opvaskemaskine
- Fast skab

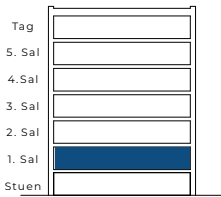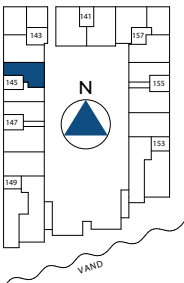

Tegningen er vejledende og ikke endelig målfast
Version: juli 2021.

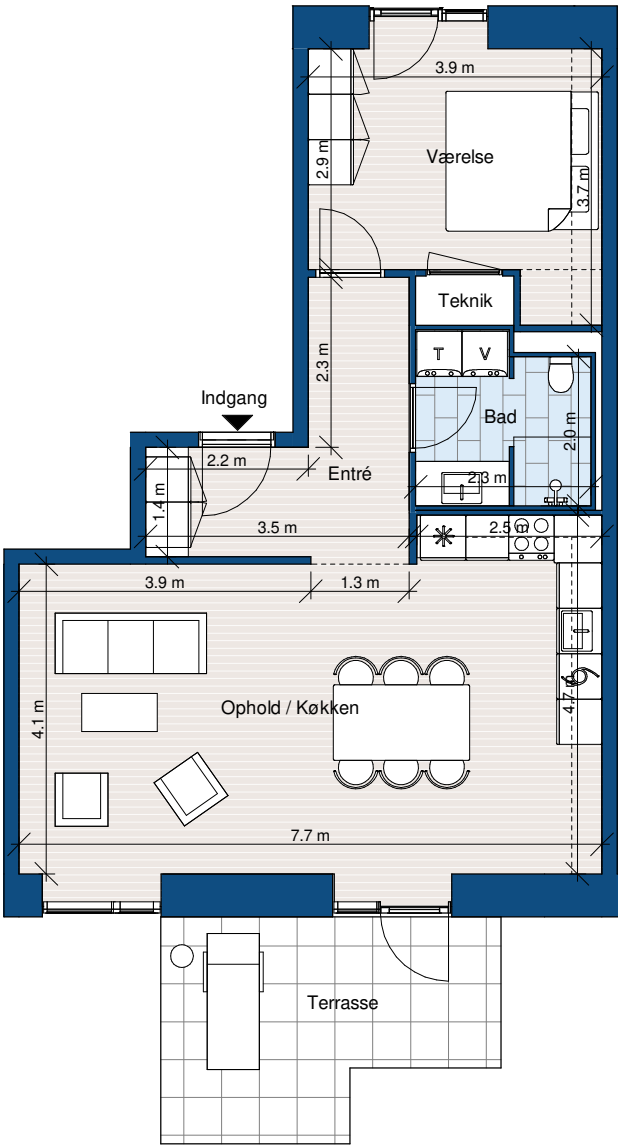

Områder med nedsænkede lofter



Vindue placering kan være forskellige for de enkelte lejligheder

Type G4



Værelser: 2
Boligareal: 64 m²
BBR-areal: 80 m²
Terrasse: 11 m²

Adresse:
Stigsborg Brygge 155, 1. sal th.

- Køle - / Fryseskab
- Kogeplade / Ovn
- Vaskemaskine
- Tørretumbler
- Opvaskemaskine
- Fast skab

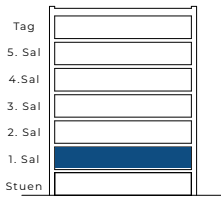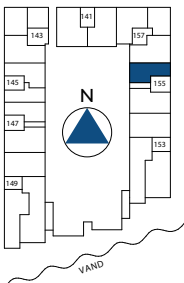

Tegningen er vejledende og ikke endelig målfast
Version: juli 2021.

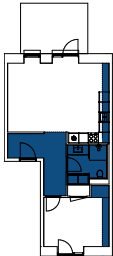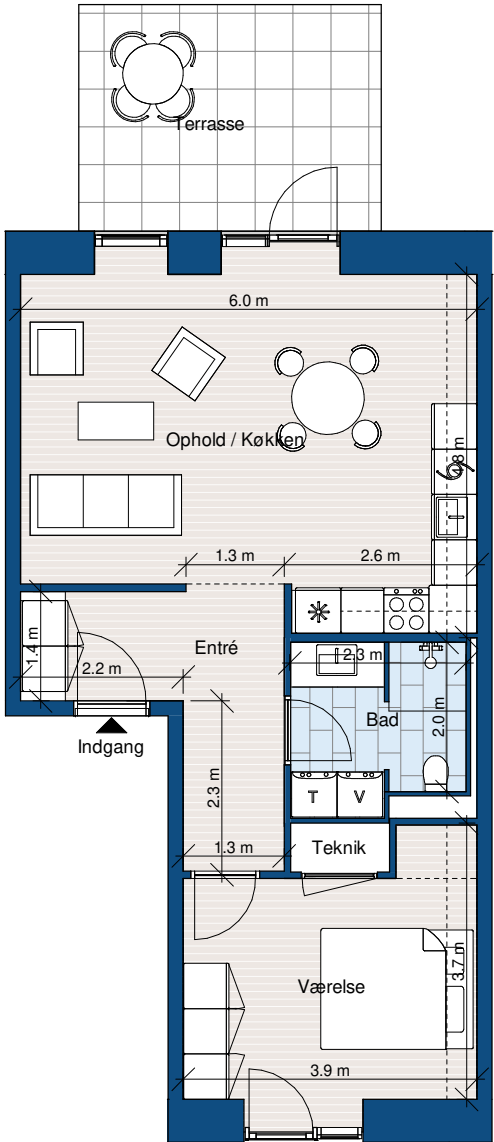

Områder med nedsænkede lofter



Vindue placering kan være forskellige for de enkelte lejligheder

Type G5



Værelser: 2
Boligareal: 72 m²
BBR-areal: 87 m²
Altan: 8 m²

Adresse:
Stigsborg Brygge 155, 2. - 4. sal th.

- Køle - / Fryseskab
- Kogeplade / Ovn
- Vaskemaskine
- Tørretumbler
- Opvaskemaskine
- Fast skab

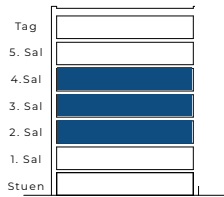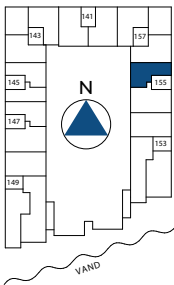

Tegningen er vejledende og ikke endelig målfast
Version: juli 2021.

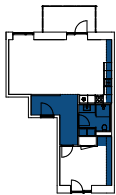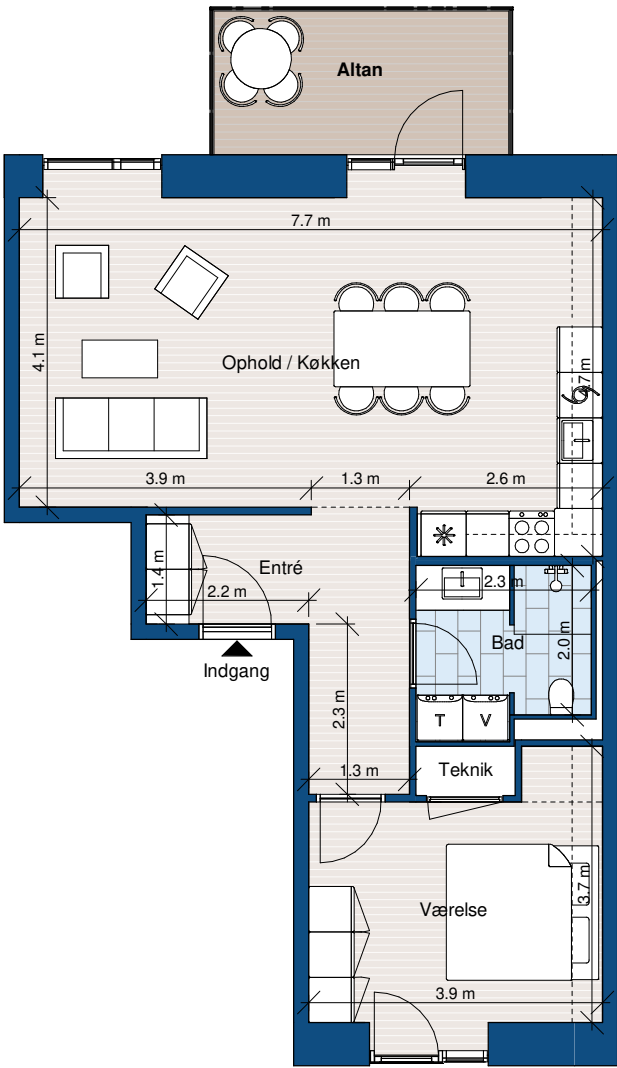

Områder med nedsænkede lofter



Vindue placering kan være forskellige for de enkelte lejligheder

Type H1



Værelser: 2
Boligareal: 56 m²
BBR-areal: 73 m²
Terrasse: 12 m²

Adresse:
Stigsborg Brygge 145, 1. sal th.

- Køle - / Fryseskab
- Kogeplade / Ovn
- Vaskemaskine
- Tørretumbler
- Opvaskemaskine
- Fast skab

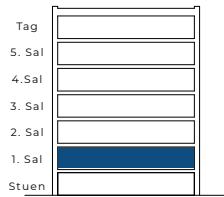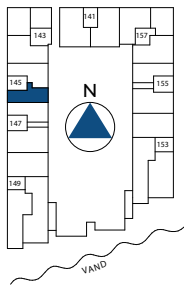

Tegningen er vejledende og ikke endelig målfast
Version: juli 2021.

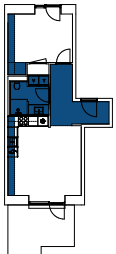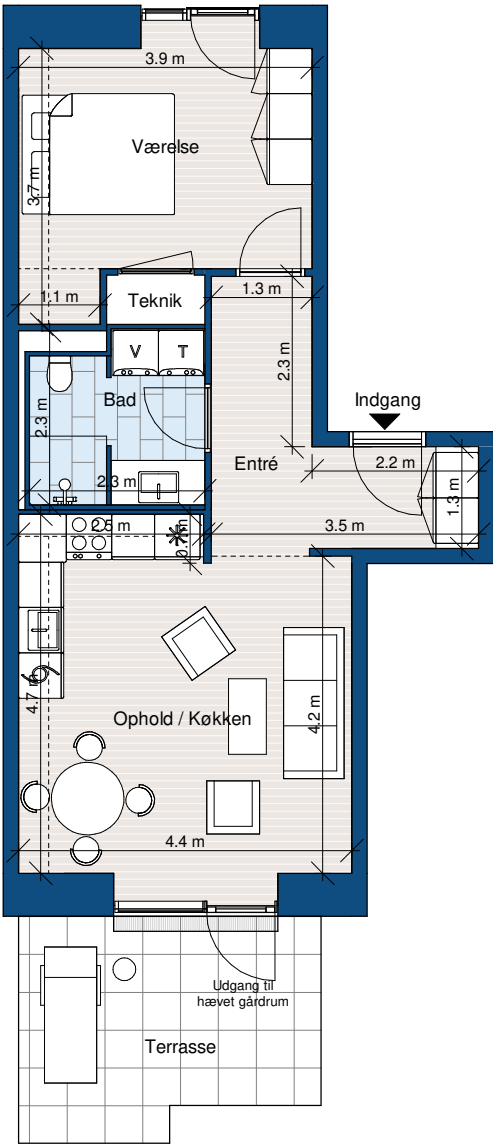



Områder med nedsænkede lofter

Vindue placering kan være forskellige for de enkelte lejligheder

Type H2

Værelser: 2
Boligareal: 56 m²
BBR-areal: 73 m²
Altan: 8 m²

Adresse:
Stigsborg Brygge 145, 2. - 3. sal th.

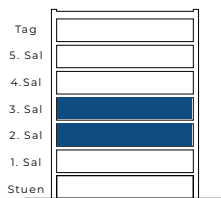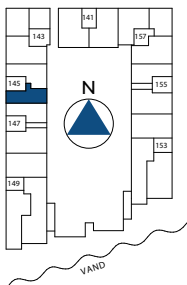

Tegningen er vejledende og ikke endelig målfast
Version: juli 2021.



Vindue placering kan være forskellige for de enkelte lejligheder



Type H3

Værelser: 3
Boligareal: 133 m²
BBR-areal: 151 m²
Altan: 8 + 8 m²
Tagterrasse: 47 m²

Adresse:
Stigsborg Brygge 145, 4. sal.

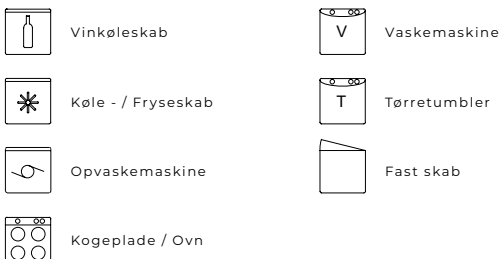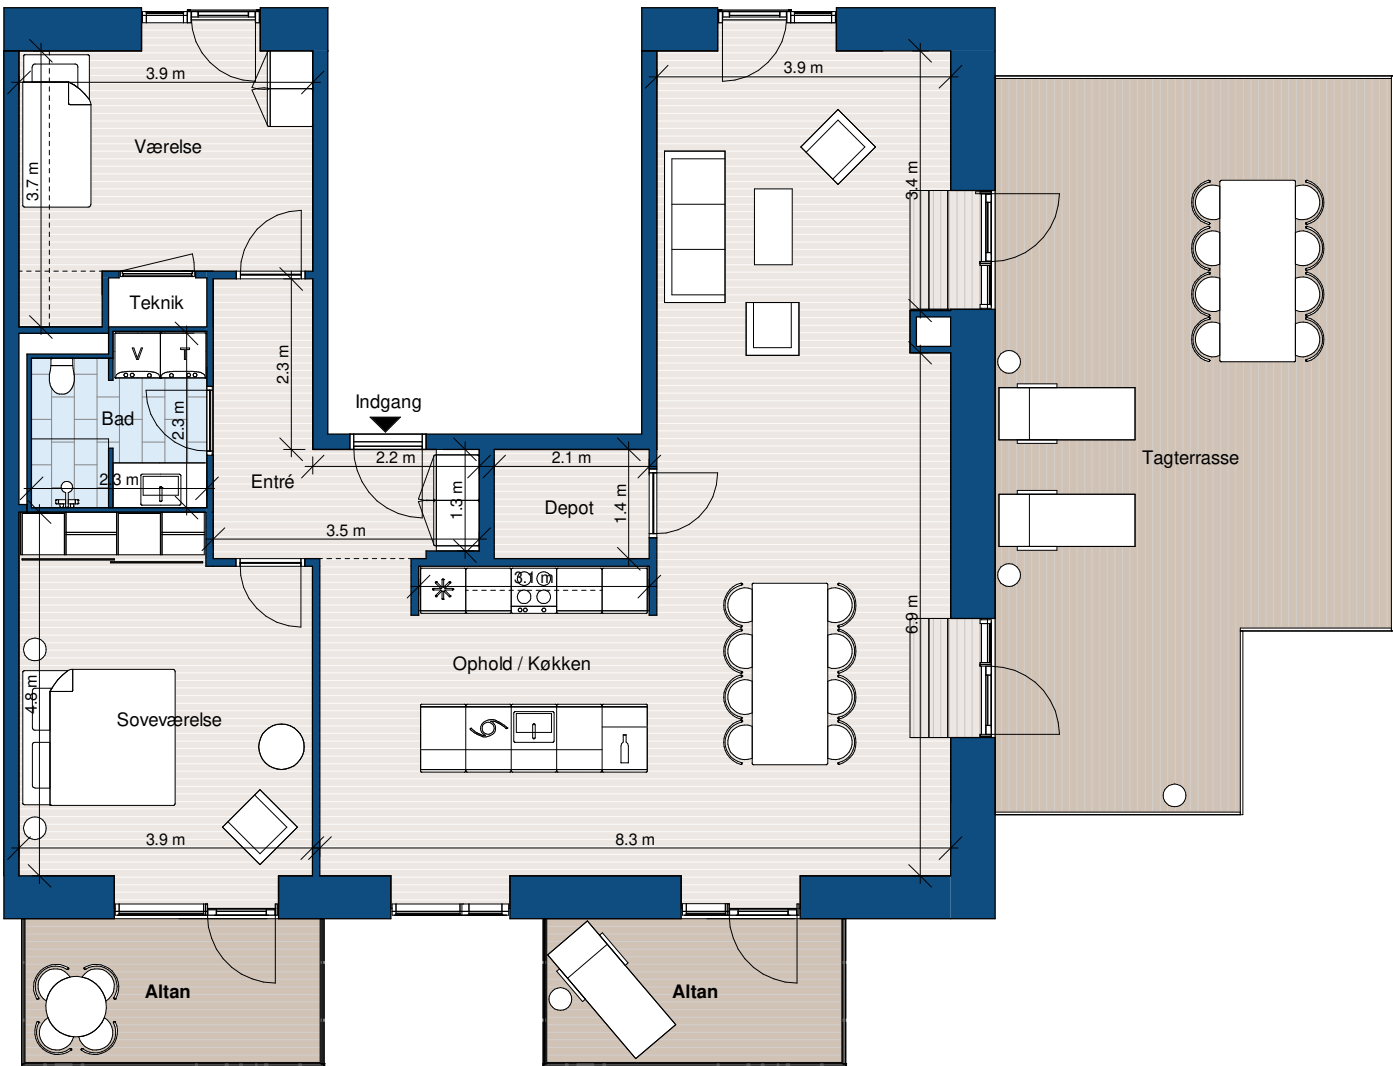

Tegningen er vejledende og ikke endelig målfast
Version: juli 2021.

Vindue placering kan være forskellige for de enkelte lejligheder





Type I1




Værelser: 3
Boligareal: 96 m²
BBR-areal: 109 m²
Altan: 11 m²
Terrasse: 12 m²

Adresse:
Stigsborg Brygge 143, 1. sal tv.

- Køle - / Fryseskab
- Kogeplade / Ovn
- Vaskemaskine
- Tørretumbler
- Opvaskemaskine
- Fast skab

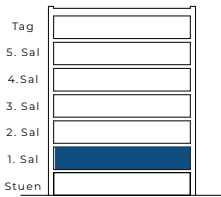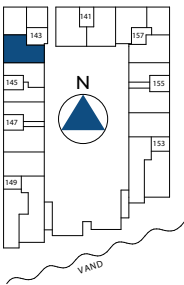

Tegningen er vejledende og ikke endelig målfast
Version: juli 2021.

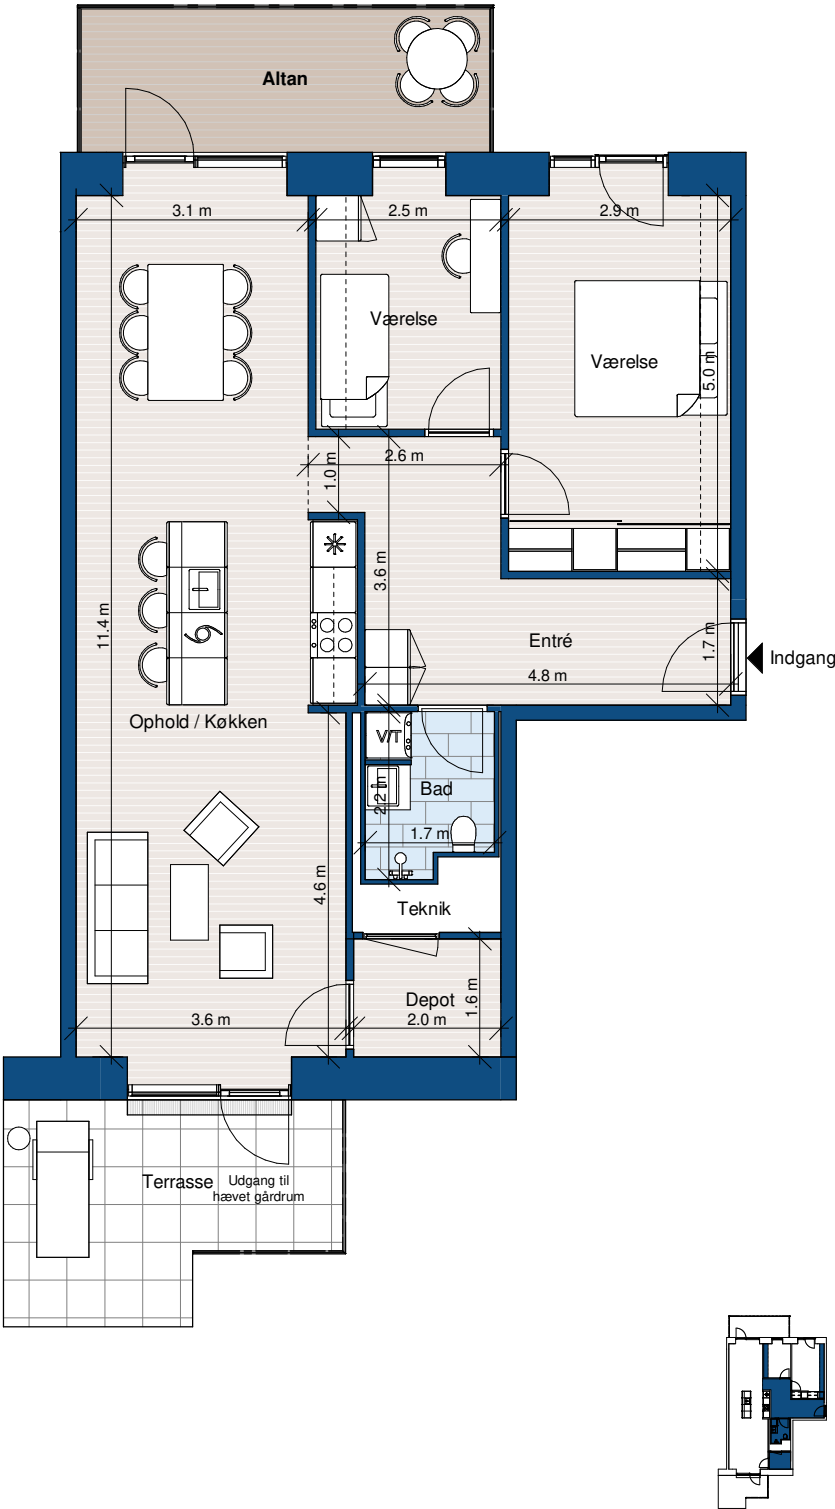

Områder med nedsænkede lofter

Vindue placering kan være forskellige for de enkelte lejligheder



Type I2




Værelser: 3
Boligareal: 96 m²
BBR-areal: 109 m²
Altan: 11 m²

Adresse:
Stigsborg Brygge 143, 2. - 3. sal tv.

- Køle - / Fryseskab
- Kogeplade / Ovn
- Vaskemaskine/ Tørretumbler
- Opvaskemaskine
- Fast skab

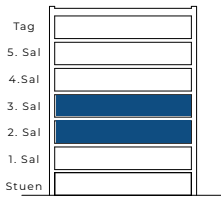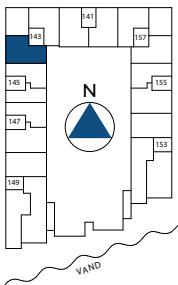

Tegningen er vejledende og ikke endelig målfast
Version: juli 2021.

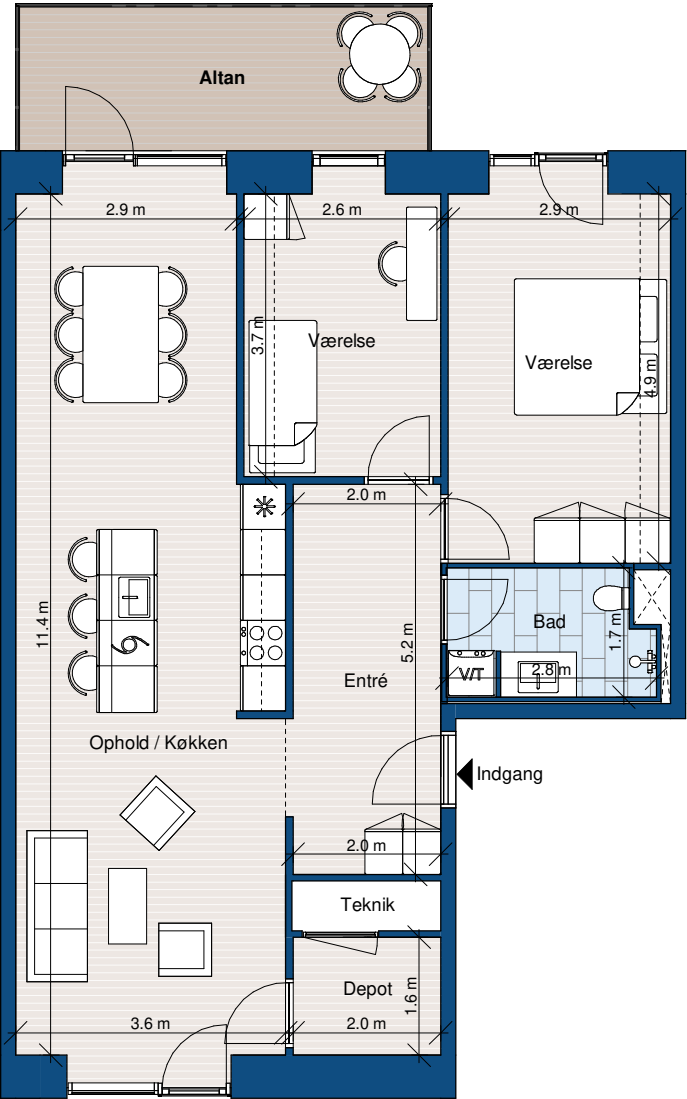

Områder med nedsænkede lofter



Vindue placering kan være forskellige for de enkelte lejligheder

Type I3



Værelser: 3
Boligareal: 97 m²
BBR-areal: 108 m²
Altan: 11 m²
Terrasse: 9 m²

Adresse:
Stigsborg Brygge 157, 1. sal th.

- Køle - / Fryseskab
- Kogeplade / Ovn
- Vaskemaskine
- Tørretumbler
- Opvaskemaskine
- Fast skab

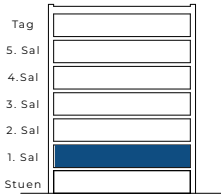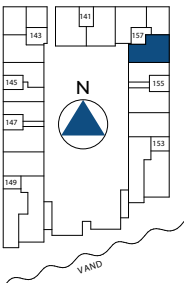

Tegningen er vejledende og ikke endelig målfast
Version: juli 2021.

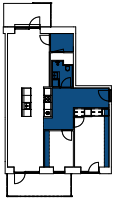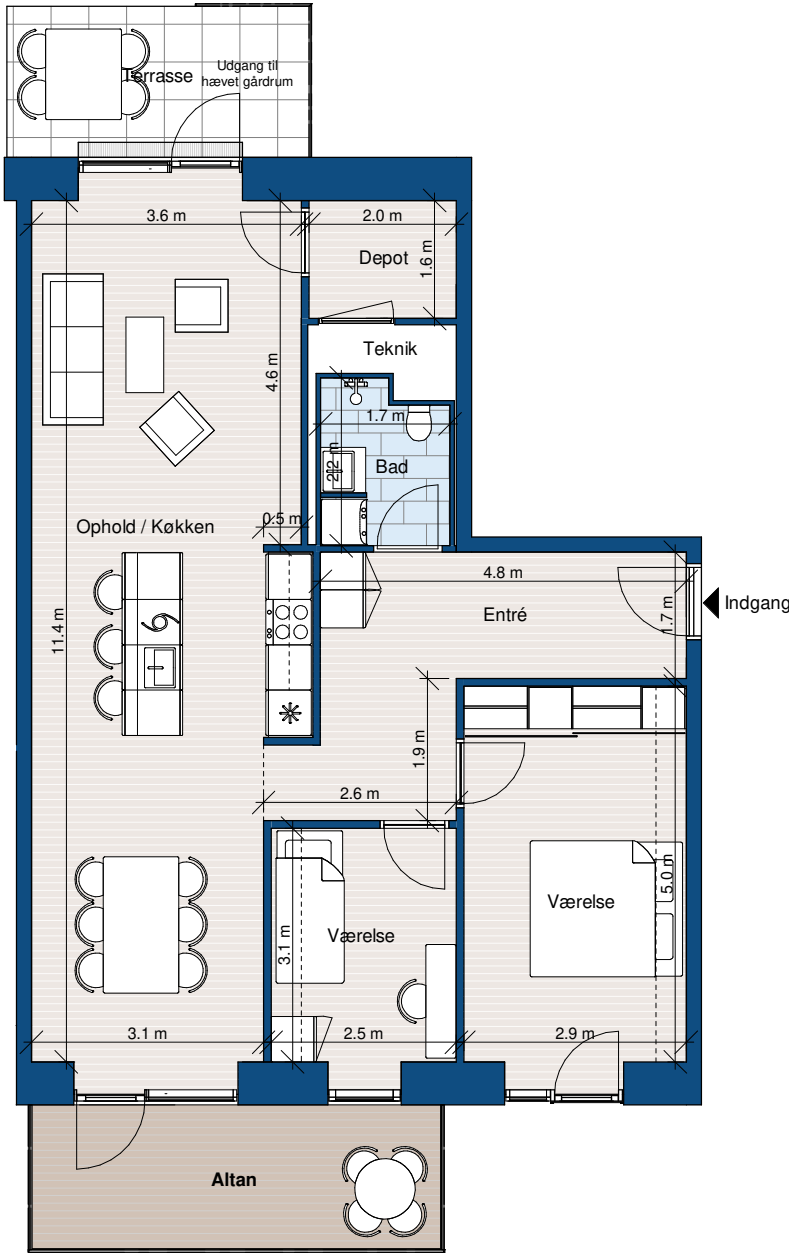

Områder med nedsænkede lofter



Vindue placering kan være forskellige for de enkelte lejligheder

Type I4



Værelser: 3
Boligareal: 96 m²
BBR-areal: 108 m²
Altan: 11 m²

Adresse:
Stigsborg Brygge 157, 2. - 4. sal th.

- Køle - / Fryseskab
- Kogeplade / Ovn
- Vaskemaskine/ Tørretumbler
- Opvaskemaskine
- Fast skab

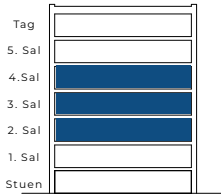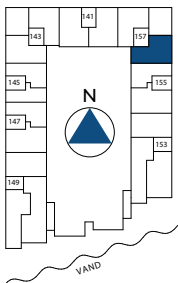

Tegningen er vejledende og ikke endelig målfast
Version: juli 2021.

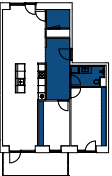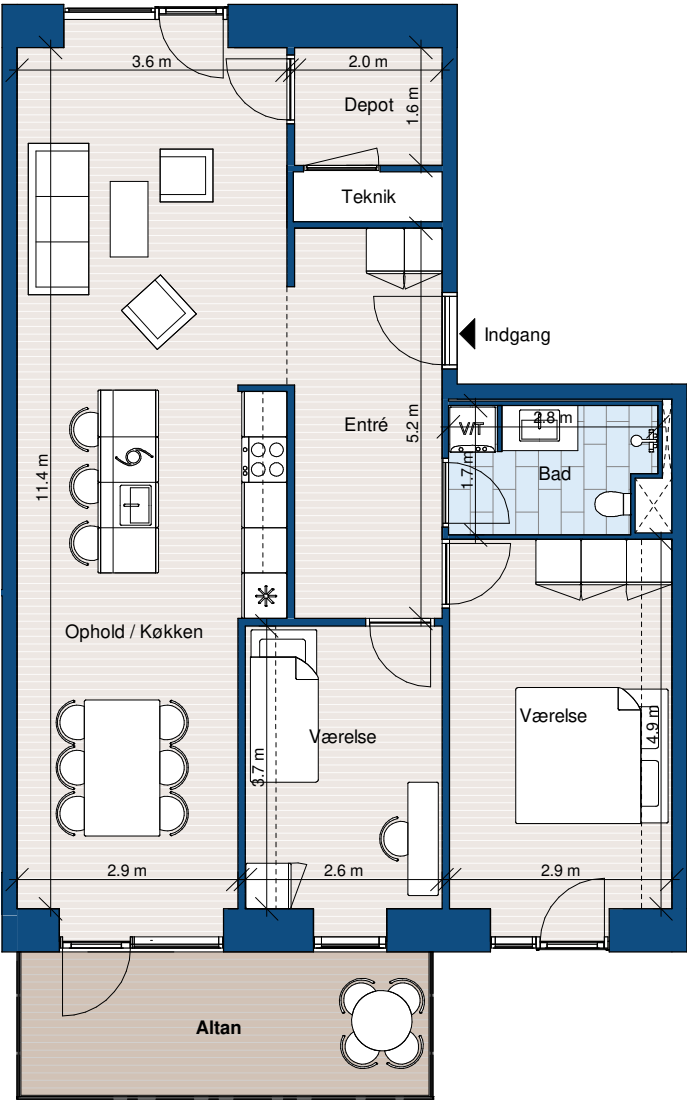

Områder med nedsænkede lofter



Vindue placering kan være forskellige for de enkelte lejligheder

Type J1

Værelser: 2
Boligareal: 68 m²
BBR-areal: 80 m²
Ophold: 4 m²

Adresse:
Stigsborg Brygge 143, stuen tv.

- Køle - / Fryseskab
- Kogeplade/ Ovn
- Vaskemaskine/ Tørretumbler
- Opvaskemaskine
- Fast skab

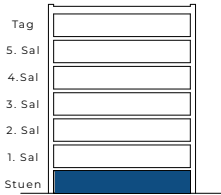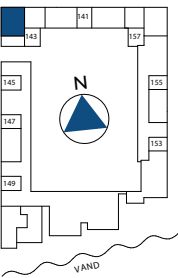



Tegningen er vejledende og ikke endelig målfast
Version: juli 2021.

Type J2

Værelser: 2
Boligareal: 64 m²
BBR-areal: 76 m²
Altan: 8 m²

Adresse:
Stigsborg Brygge 143, 1. sal mf.

- Køle - / Fryseskab
- Kogeplade/ Ovn
- Vaskemaskine/ Tørretumbler
- Opvaskemaskine
- Fast skab

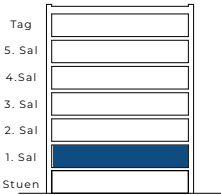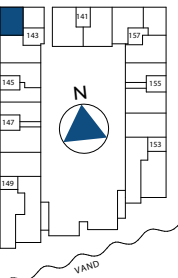

Tegningen er vejledende og ikke endelig målfast
Version: juli 2021.

Type J2



Værelser: 2
Boligareal: 64 m²
BBR-areal: 76 m²
Altan: 8 m²

Adresse:
Stigsborg Brygge 143, 1. sal mf.



- Køle - / Fryseskab
- Kogeplade/ Ovn
- Vaskemaskine/ Tørretumbler
- Opvaskemaskine
- Fast skab



Tegningen er vejledende og ikke endelig målfast
Version: juli 2021.

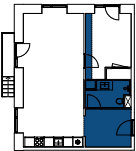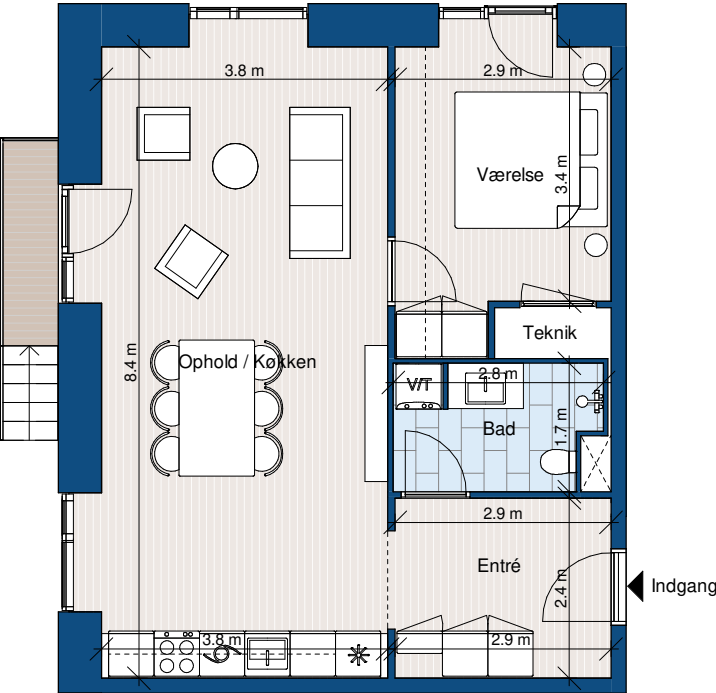

Områder med nedsænkede lofter

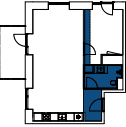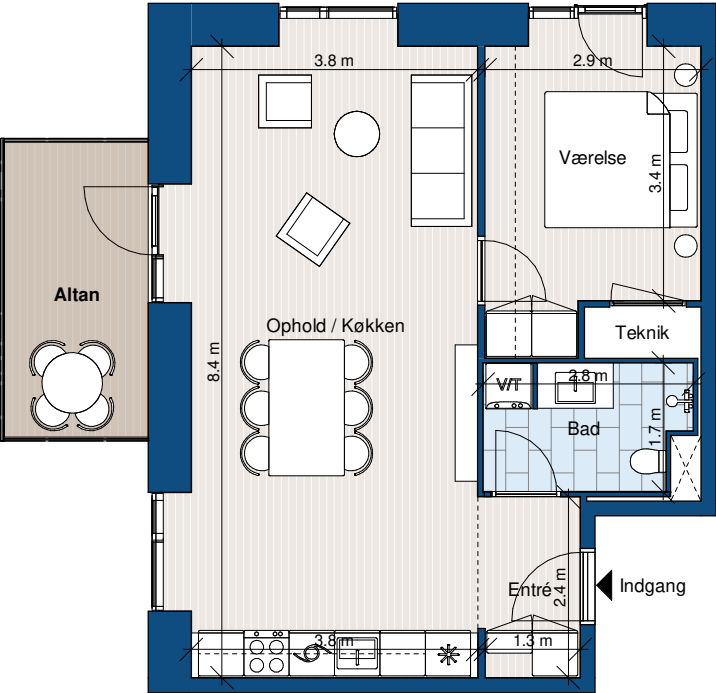




Områder med nedsænkede lofter

Type J3

Værelser: 2
Boligareal: 67 m²
BBR-areal: 80 m²
Altan: 8 m²

Adresse:
Stigsborg Brygge 143, 2. - 3. sal mf.

- Køle - / Fryseskab
- Kogeplade/ Ovn
- Vaskemaskine/ Tørretumbler
- Opvaskemaskine
- Fast skab

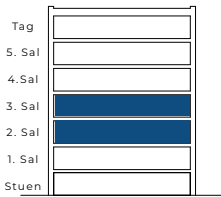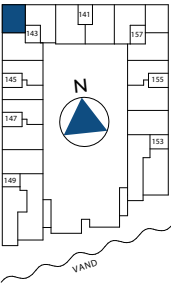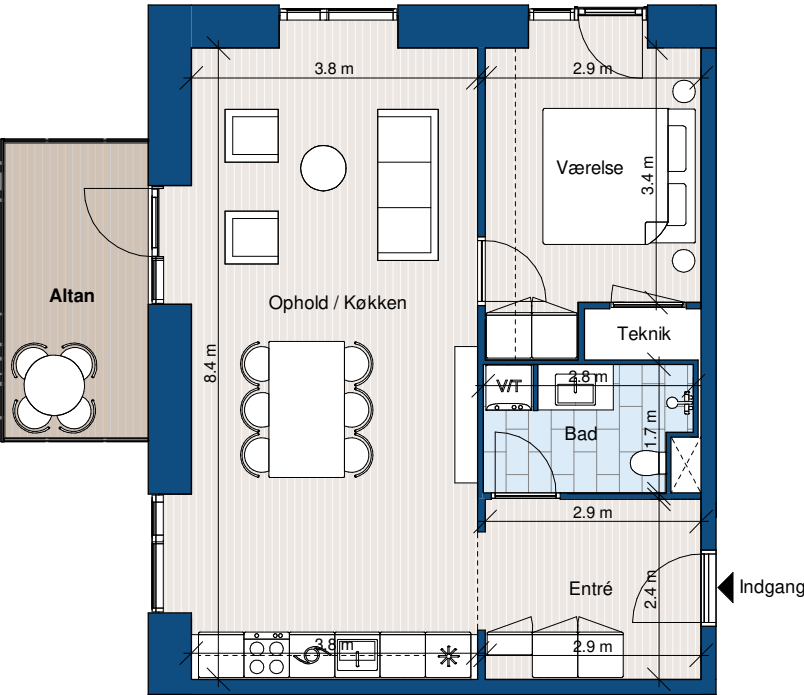

Områder med nedsænkede lofter

Tegningen er vejledende og ikke endelig målfast
Version: juli 2021.




Vindue placering kan være forskellige for de enkelte lejligheder

Type J4

Værelser: 2
Boligareal: 68 m²
BBR-areal: 79 m²
Ophold: 4 m²

Adresse:
Stigsborg Brygge 157, stuen th.

- Køle - / Fryseskab
- Kogeplade/ Ovn
- Vaskemaskine/ Tørretumbler
- Opvaskemaskine
- Fast skab

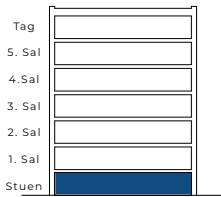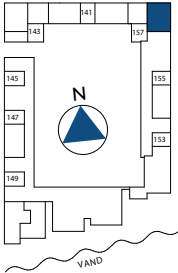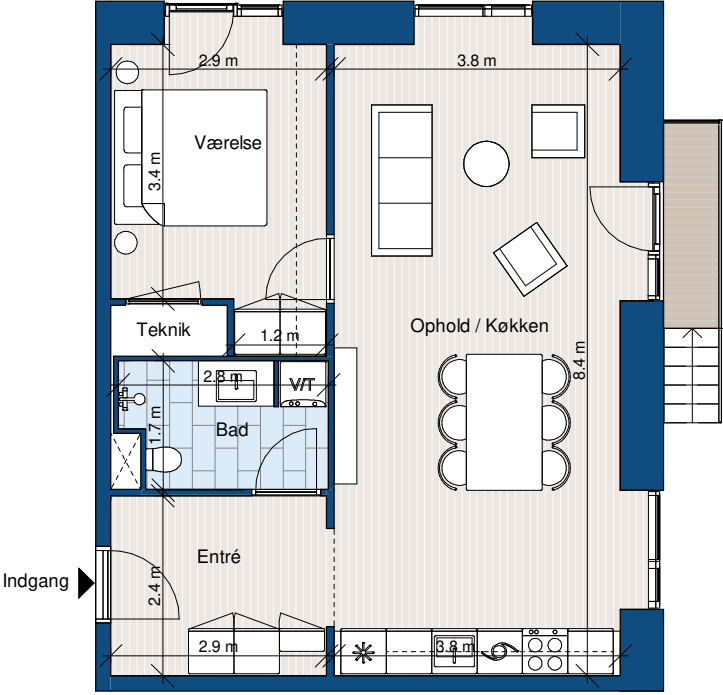

Områder med nedsænkede lofter

Tegningen er vejledende og ikke endelig målfast
Version: juli 2021.



Vindue placering kan være forskellige for de enkelte lejligheder

Type J5

Værelser: 2
Boligareal: 64 m²
BBR-areal: 75 m²
Altan: 8 m²

Adresse:
Stigsborg Brygge 157, 1. sal mf.

- Køle - / Fryseskab
- Kogeplade/ Ovn
- Vaskemaskine/ Tørretumbler
- Opvaskemaskine
- Fast skab

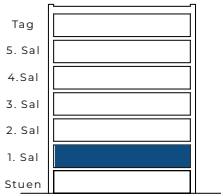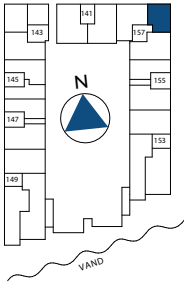


Tegningen er vejledende og ikke endelig målfast
Version: juli 2021.

Type J5

Værelser: 2
Boligareal: 64 m²
BBR-areal: 75 m²
Altan: 8 m²

Adresse:
Stigsborg Brygge 157, 1. sal mf.

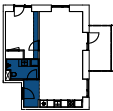

Områder med nedsænkede lofter



Vindue placering kan være forskellige for de enkelte lejligheder

Type J6


Værelser: 2
Boligareal: 67 m²
BBR-areal: 78 m²
Altan: 8 m²

Adresse:
Stigsborg Brygge 157, 2.-4. sal mf.

- Køle - / Fryseskab
- Kogeplade/ Ovn
- Vaskemaskine/ Tørretumbler
- Opvaskemaskine
- Fast skab

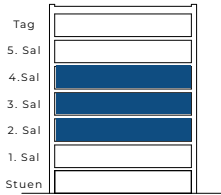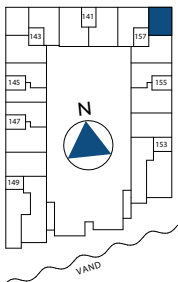

Tegningen er vejledende og ikke endelig målfast
Version: juli 2021.

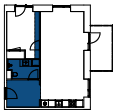

Områder med nedsænkede lofter




Vindue placering kan være forskellige for de enkelte lejligheder

Type K1

Værelser: 1
Boligareal: 44 m²
BBR-areal: 57 m²
Ophold: 4 m²


Adresse:
Stigsborg Brygge 143, stuen th.

- Køle - / Fryseskab
- Kogeplade/ Ovn
- Vaskemaskine/ Tørretumbler
- Opvaskemaskine
- Fast skab

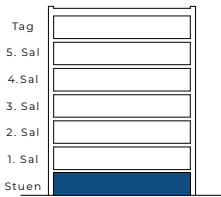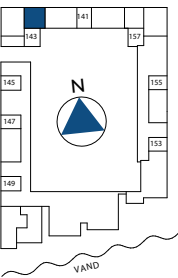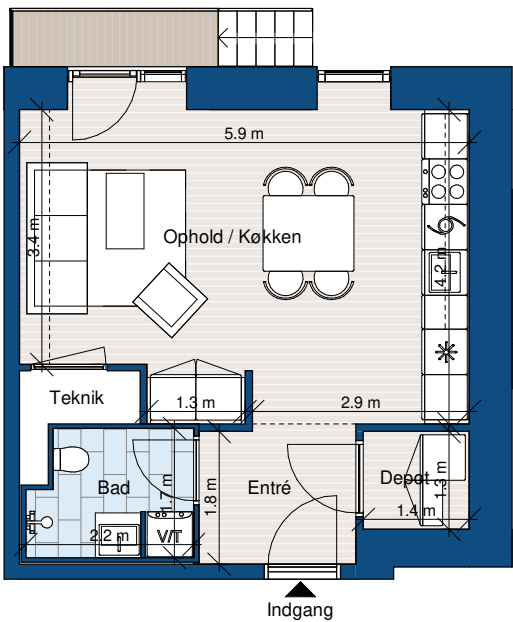

Tegningen er vejledende og ikke endelig målfast
Version: juli 2021.

Vindue placering kan være forskellige for de enkelte lejligheder

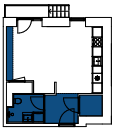




Områder med nedsænkede lofter

Type K2

Værelser: 1
Boligareal: 45 m²
BBR-areal: 57 m²


Adresse:
Stigsborg Brygge 143, 1. sal th.

- Køle - / Fryseskab
- Kogeplade/ Ovn
- Vaskemaskine/ Tørretumbler
- Opvaskemaskine
- Fast skab

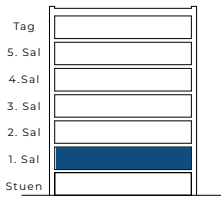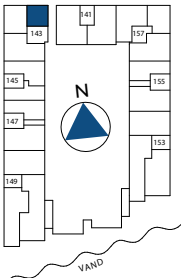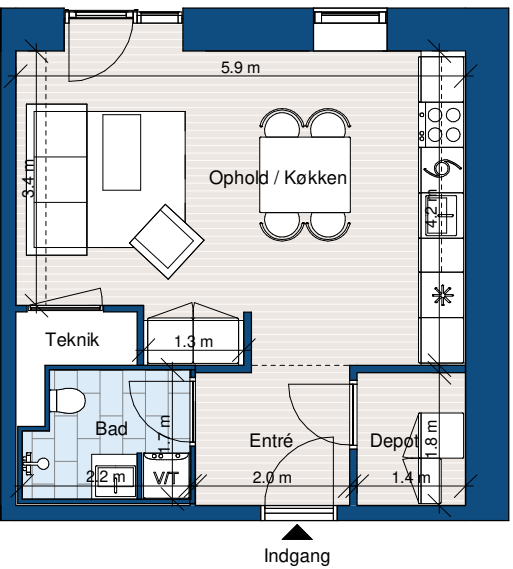

Tegningen er vejledende og ikke endelig målfast
Version: juli 2021.

Vindue placering kan være forskellige for de enkelte lejligheder

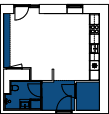



Områder med nedsænkede lofter

Type K3

Værelser: 3
Boligareal: 92 m²
BBR-areal: 104 m²
Altan: 10 m²



Adresse:
Stigsborg Brygge 143, 2.-3. sal th.

- Køle - / Fryseskab
- Kogeplade/ Ovn
- Vaskemaskine/ Tørretumbler
- Opvaskemaskine
- Fast skab

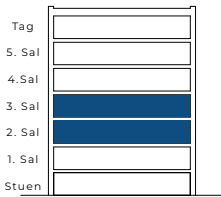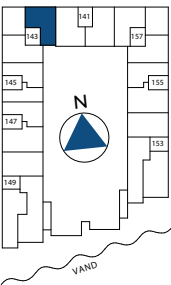

Tegningen er vejledende og ikke endelig målfast
Version: juli 2021.

Vindue placering kan være forskellige for de enkelte lejligheder

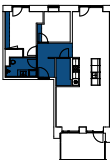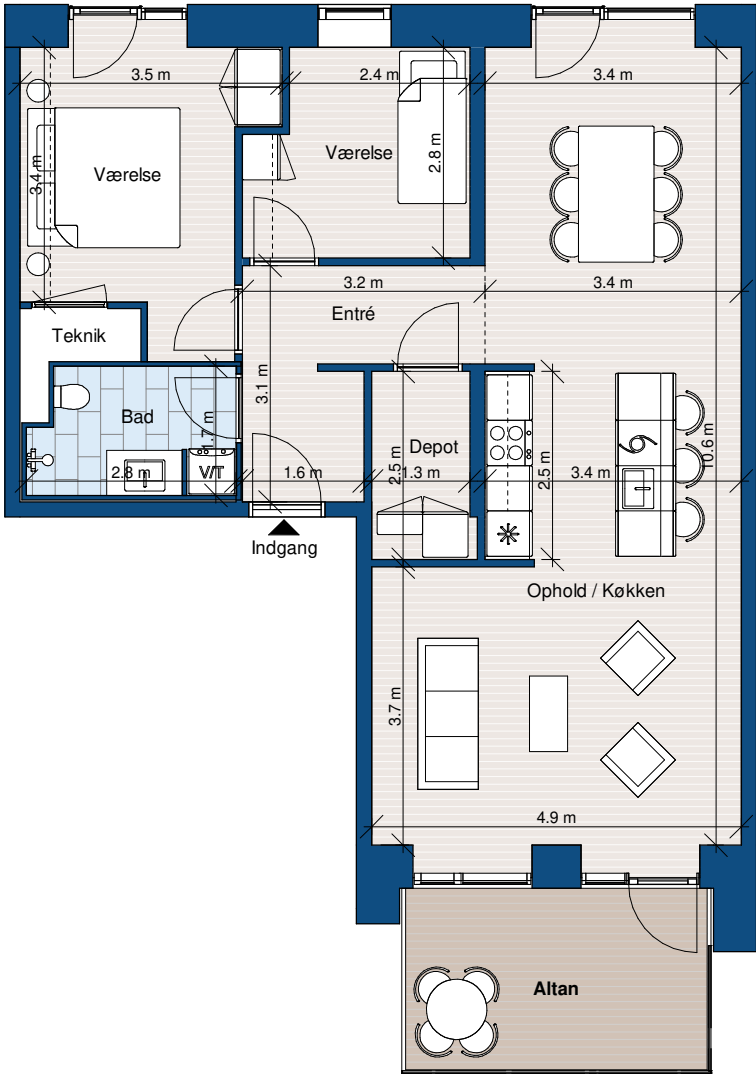



Områder med nedsænkede lofter

Type K4

Værelser: 1
Boligareal: 42 m²
BBR-areal: 53 m²
Ophold: 4 m²



Adresse:
Stigsborg Brygge 157, stuen mf.

- Køle - / Fryseskab
- Kogeplade/ Ovn
- Vaskemaskine/ Tørretumbler
- Opvaskemaskine
- Fast skab

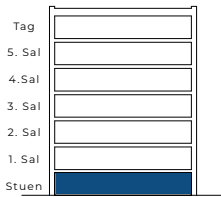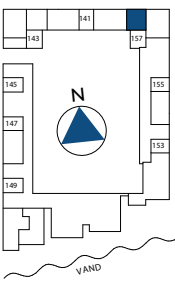

Tegningen er vejledende og ikke endelig målfast
Version: juli 2021.

Vindue placering kan være forskellige for de enkelte lejligheder

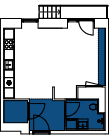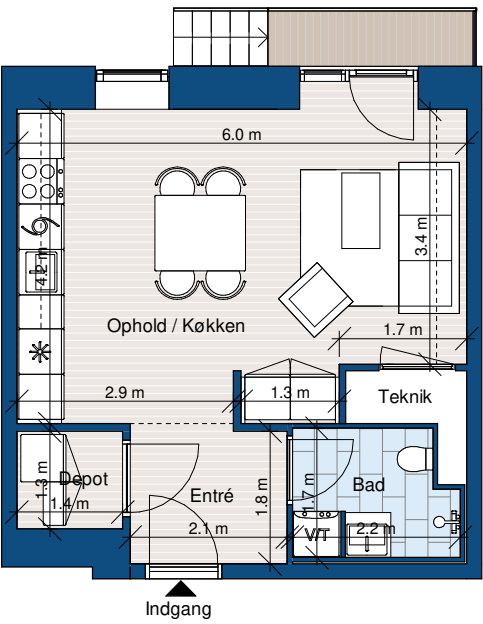



Områder med nedsænkede lofter

Type K5

Værelser: 3
Boligareal: 92 m²
BBR-areal: 103 m²
Terrasse: 13 m²



Adresse:
Stigsborg Brygge 157, 1. sal tv.

- Køle - / Fryseskab
- Kogeplade/ Ovn
- Vaskemaskine/ Tørretumbler
- Opvaskemaskine
- Fast skab

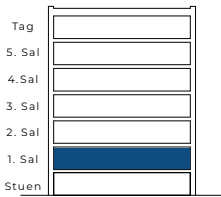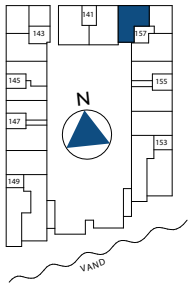

1 2 3 4 5m

Tegningen er vejledende og ikke endelig målfast
Version: juli 2021.

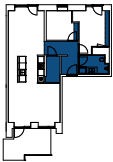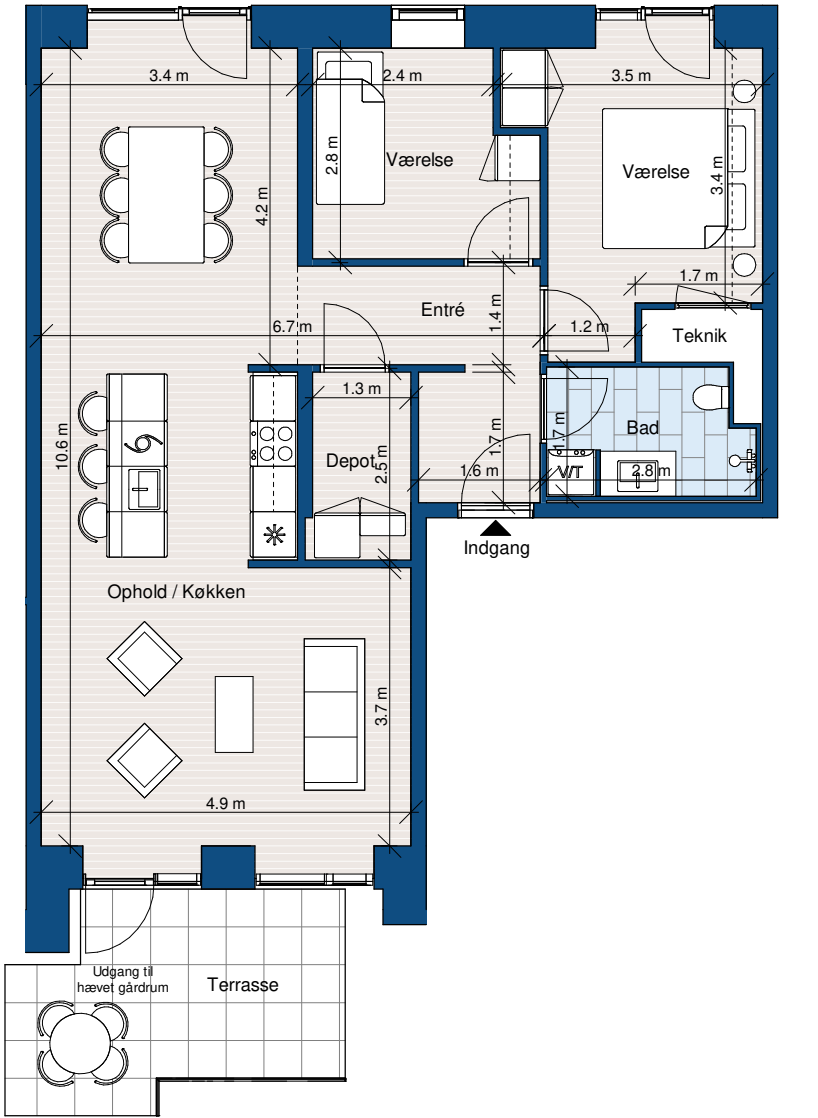

Områder med nedsænkede lofter



Vindue placering kan være forskellige for de enkelte lejligheder

Type K6

Værelser: 3
Boligareal: 92 m²
BBR-areal: 103 m²
Altan: 10 m²


Adresse:
Stigsborg Brygge 157, 2.-4. sal tv.

- Køle - / Fryseskab
- Kogeplade/ Ovn
- Vaskemaskine/ Tørretumbler
- Opvaskemaskine
- Fast skab

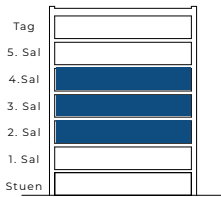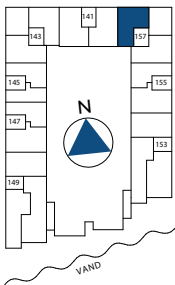

1 2 3 4 5m

Tegningen er vejledende og ikke endelig målfast
Version: juli 2021.

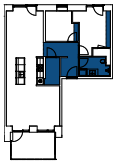

Områder med nedsænkede lofter



Vindue placering kan være forskellige for de enkelte lejligheder

Type L1



Værelser: 4
Boligareal: 103 m²
BBR-areal: 118 m²
Terrasse: 18 m²

Adresse:
Stigsborg Brygge 141, 1. sal th.

- Køle - / Fryseskab
- Kogeplade/ Ovn
- V/T Vaskemaskine/ Tørretumbler
- Opvaskemaskine
- Fast skab

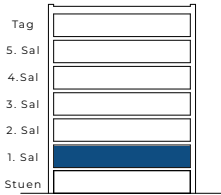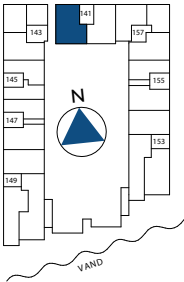

Tegningen er vejledende og ikke endelig målfast
Version: juli 2021.

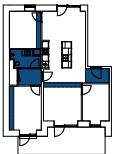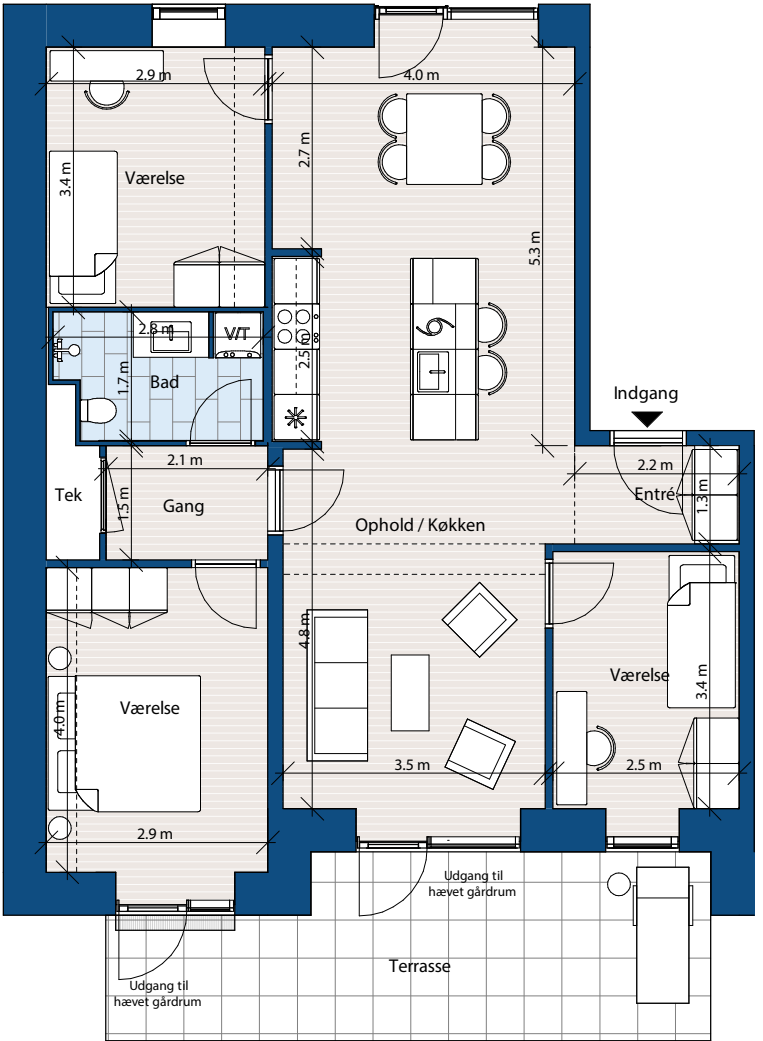

Områder med nedsænkede lofter



Vindue placering kan være forskellige for de enkelte lejligheder

Type L2



Værelser: 4
Boligareal: 97 m²
BBR-areal: 113 m²
Altan: 13 m²

Adresse:
Stigsborg Brygge 141, 2.-3. sal th.

- Køle - / Fryseskab
- Kogeplade/ Ovn
- V/T Vaskemaskine/ Tørretumbler
- Opvaskemaskine
- Fast skab

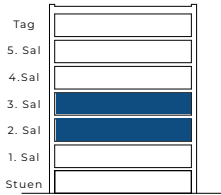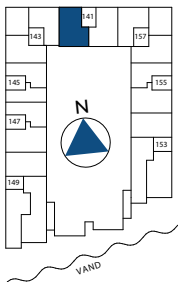

Tegningen er vejledende og ikke endelig målfast
Version: juli 2021.

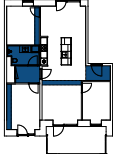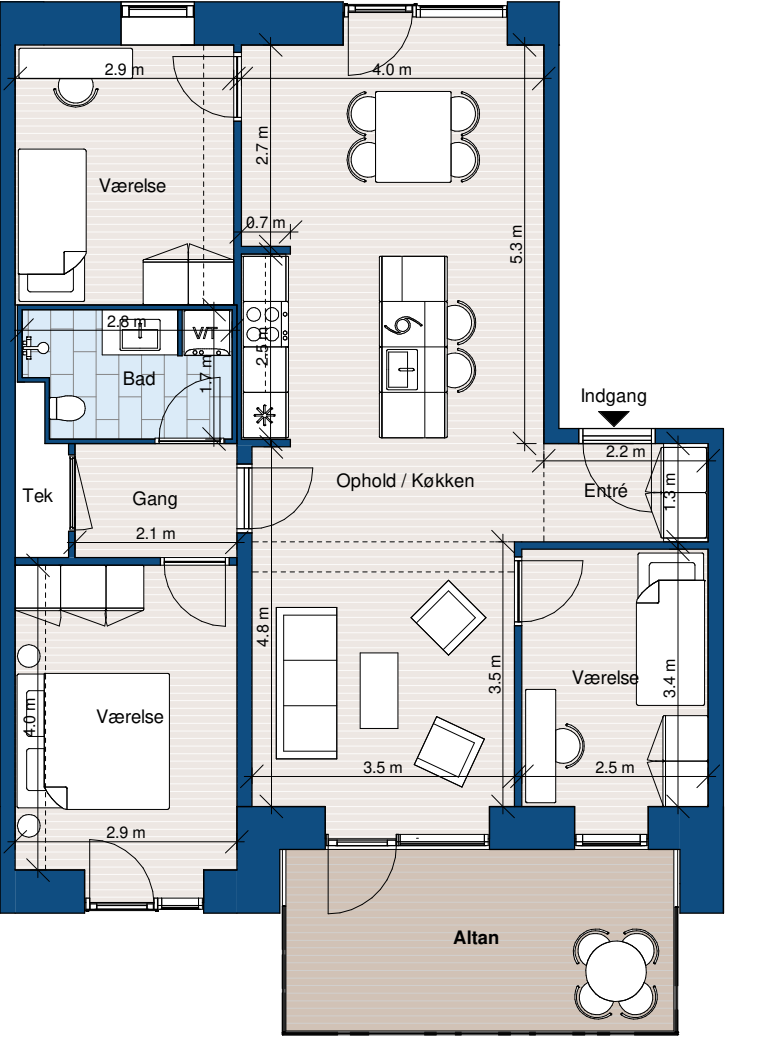


Områder med nedsænkede lofter

Vindue placering kan være forskellige for de enkelte lejligheder

Type L3

Værelser: 3
Boligareal: 103 m²
BBR-areal: 118 m²
Altan: 13 m²
Tagterrasse: 46 m²

Adresse:
Stigsborg Brygge 141, 4. sal th.

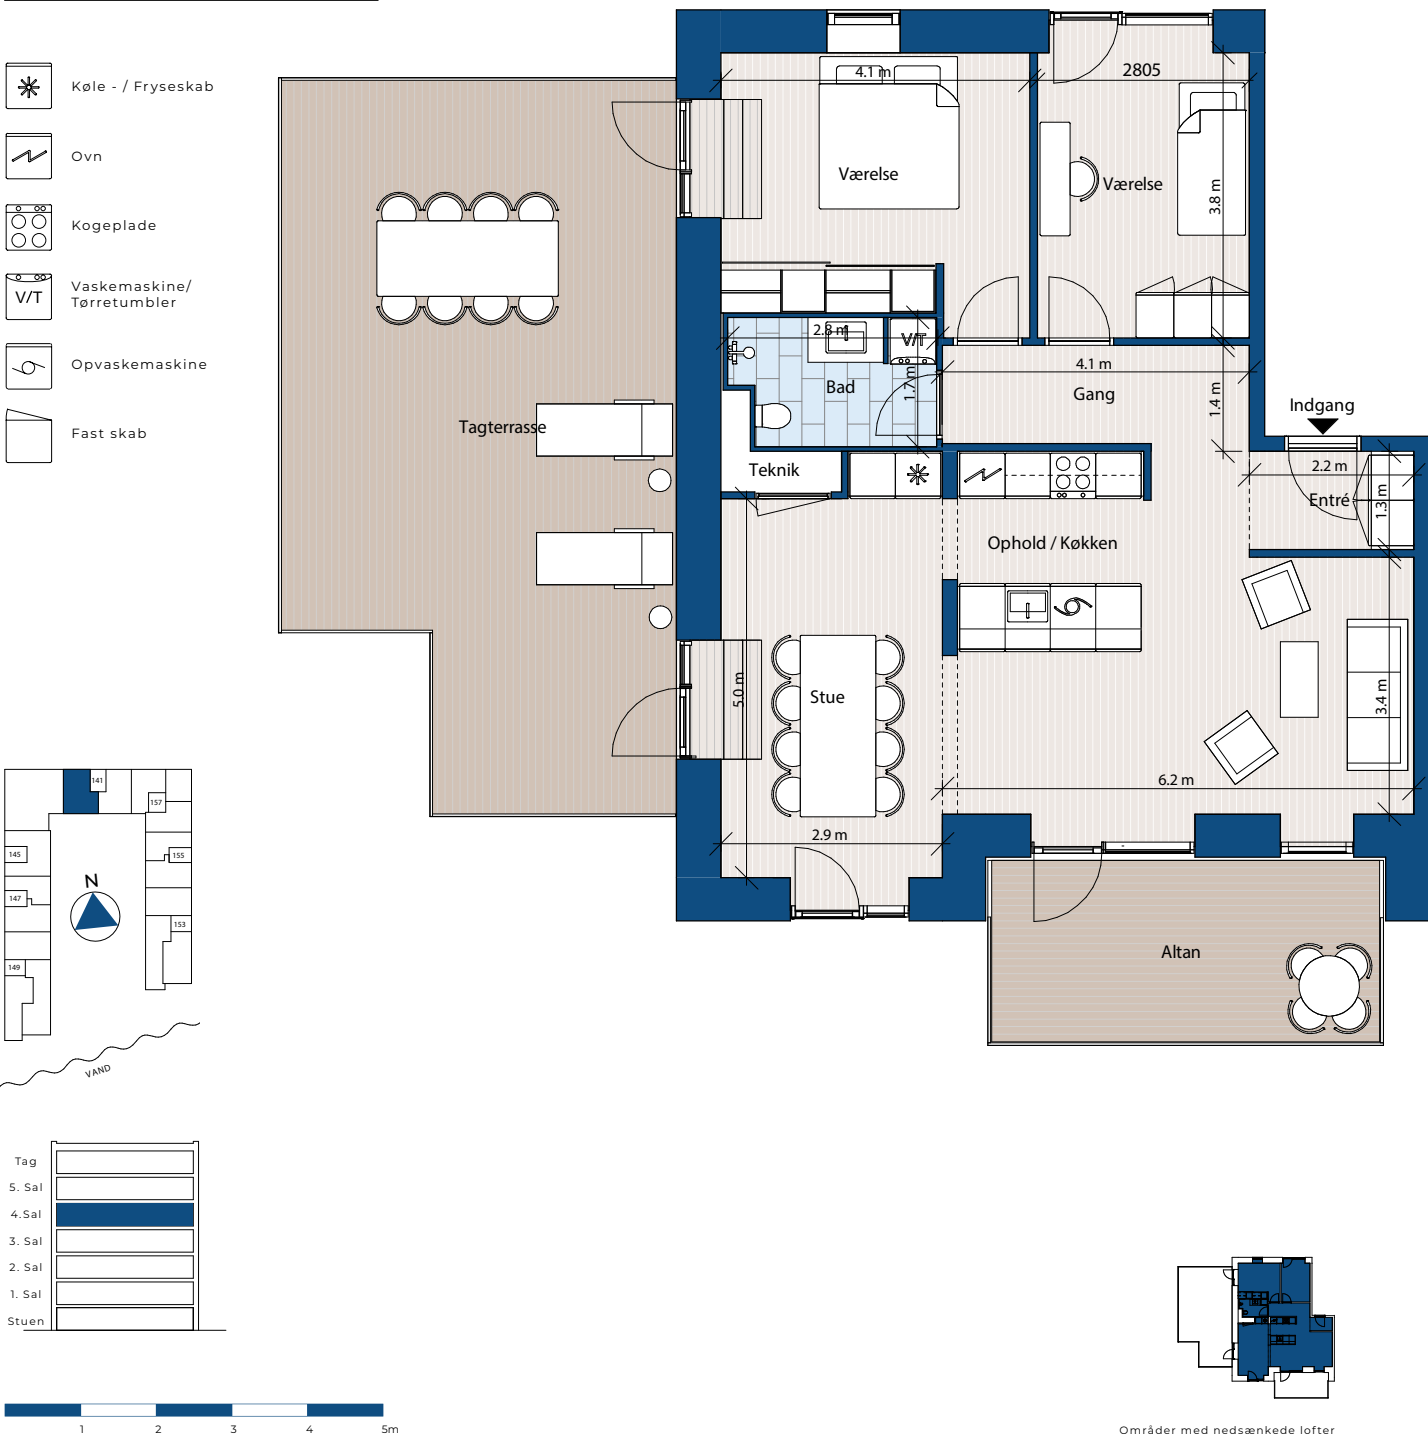

Type L4

Værelser: 4
Boligareal: 97 m²
BBR-areal: 113 m²
Terrasse: 18 m²

Adresse:
Stigsborg Brygge 141, 1. sal tv.





Type L5



Værelser: 4
Boligareal: 97 m²
BBR-areal: 113 m²
Altan: 13 m²

Adresse:
Stigsborg Brygge 141, 2.-4. sal tv.

- Køle - / Fryseskab
- Ovn
- Kogeplade
- Vaskemaskine/ Tørretumbler
- Opvaskemaskine
- Fast skab

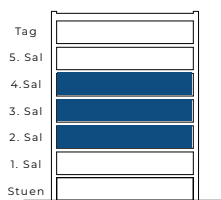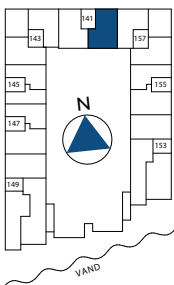

Tegningen er vejledende og ikke endelig målfast
Version: juli 2021.

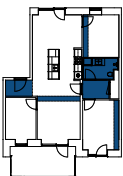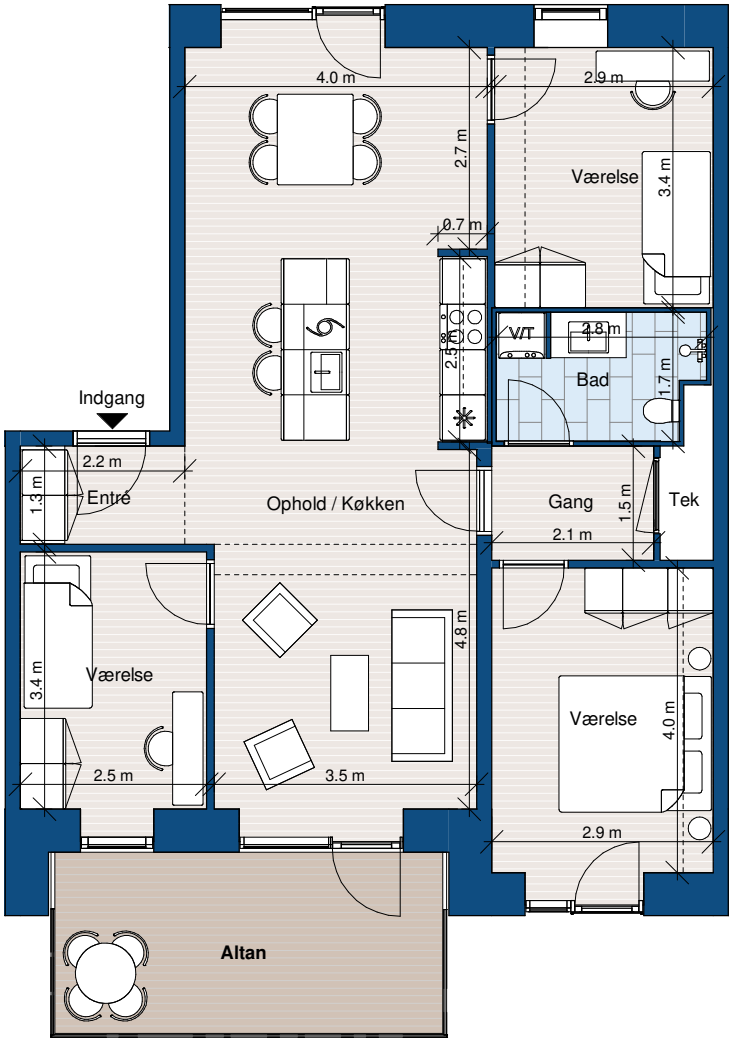

Områder med nedsænkede lofter

Vindue placering kan være forskellige for de enkelte lejligheder



Kontakt og information

Ejendomsmægler

Thorkild Kristensen – Ejendomsmægler for alle!

Tlf. 96 31 60 00 / 96 15 50 00

projekt@thorkildkristensen.dk

Bygherre

P/S Stigsborg H15

Arkitekt

Arkitema Architects

Totalentreprenør

A. Enggaard A/S

Design og visualiseringer

Dimension Design ApS

Brochuren er udarbejdet som sælgers prospekt og skal ikke ses som en salgsoptilling. Der kan forekomme ændringer undervejs i projektet, hvorfor angivelse af materialer er med forbehold. Billeder af bygningen og interiør er 3D arkitektvisualiseringer med forbehold for ændringer. Nogle af 3D visualiseringerne viser eksempler på løsninger og materialer, som kan tilvælges. Beskrivelsen af de materialer, der følger boligen, findes i materialebeskrivelsen. Plantegninger er ikke målfaste, og der tages forbehold for ændringer.

Havnebryggen Stigsborg udgør ét af mange byggefeltet på Stigsborg. Områderne rundt om Havnebryggen Stigsborg er ikke en del af projektet, men en del af den overordnede byggemodning for området. Du kan læse mere om den overordnede byggemodning for Stigsborg-området på www.stigsborg.dk. Nærområderne er gengivet ud fra de oplysningerne der er muligt at indhente, herunder fra Stigsborg P/S m.fl. Der kan derfor ske ændringer.

Version: juli 2021.

havnebryggenstigsborg.dk